


Ács Város Településszerkezeti Terve M = 1:8000


1.3. melléklet a 117/2021. (IX. 9.) Kt. határozathoz

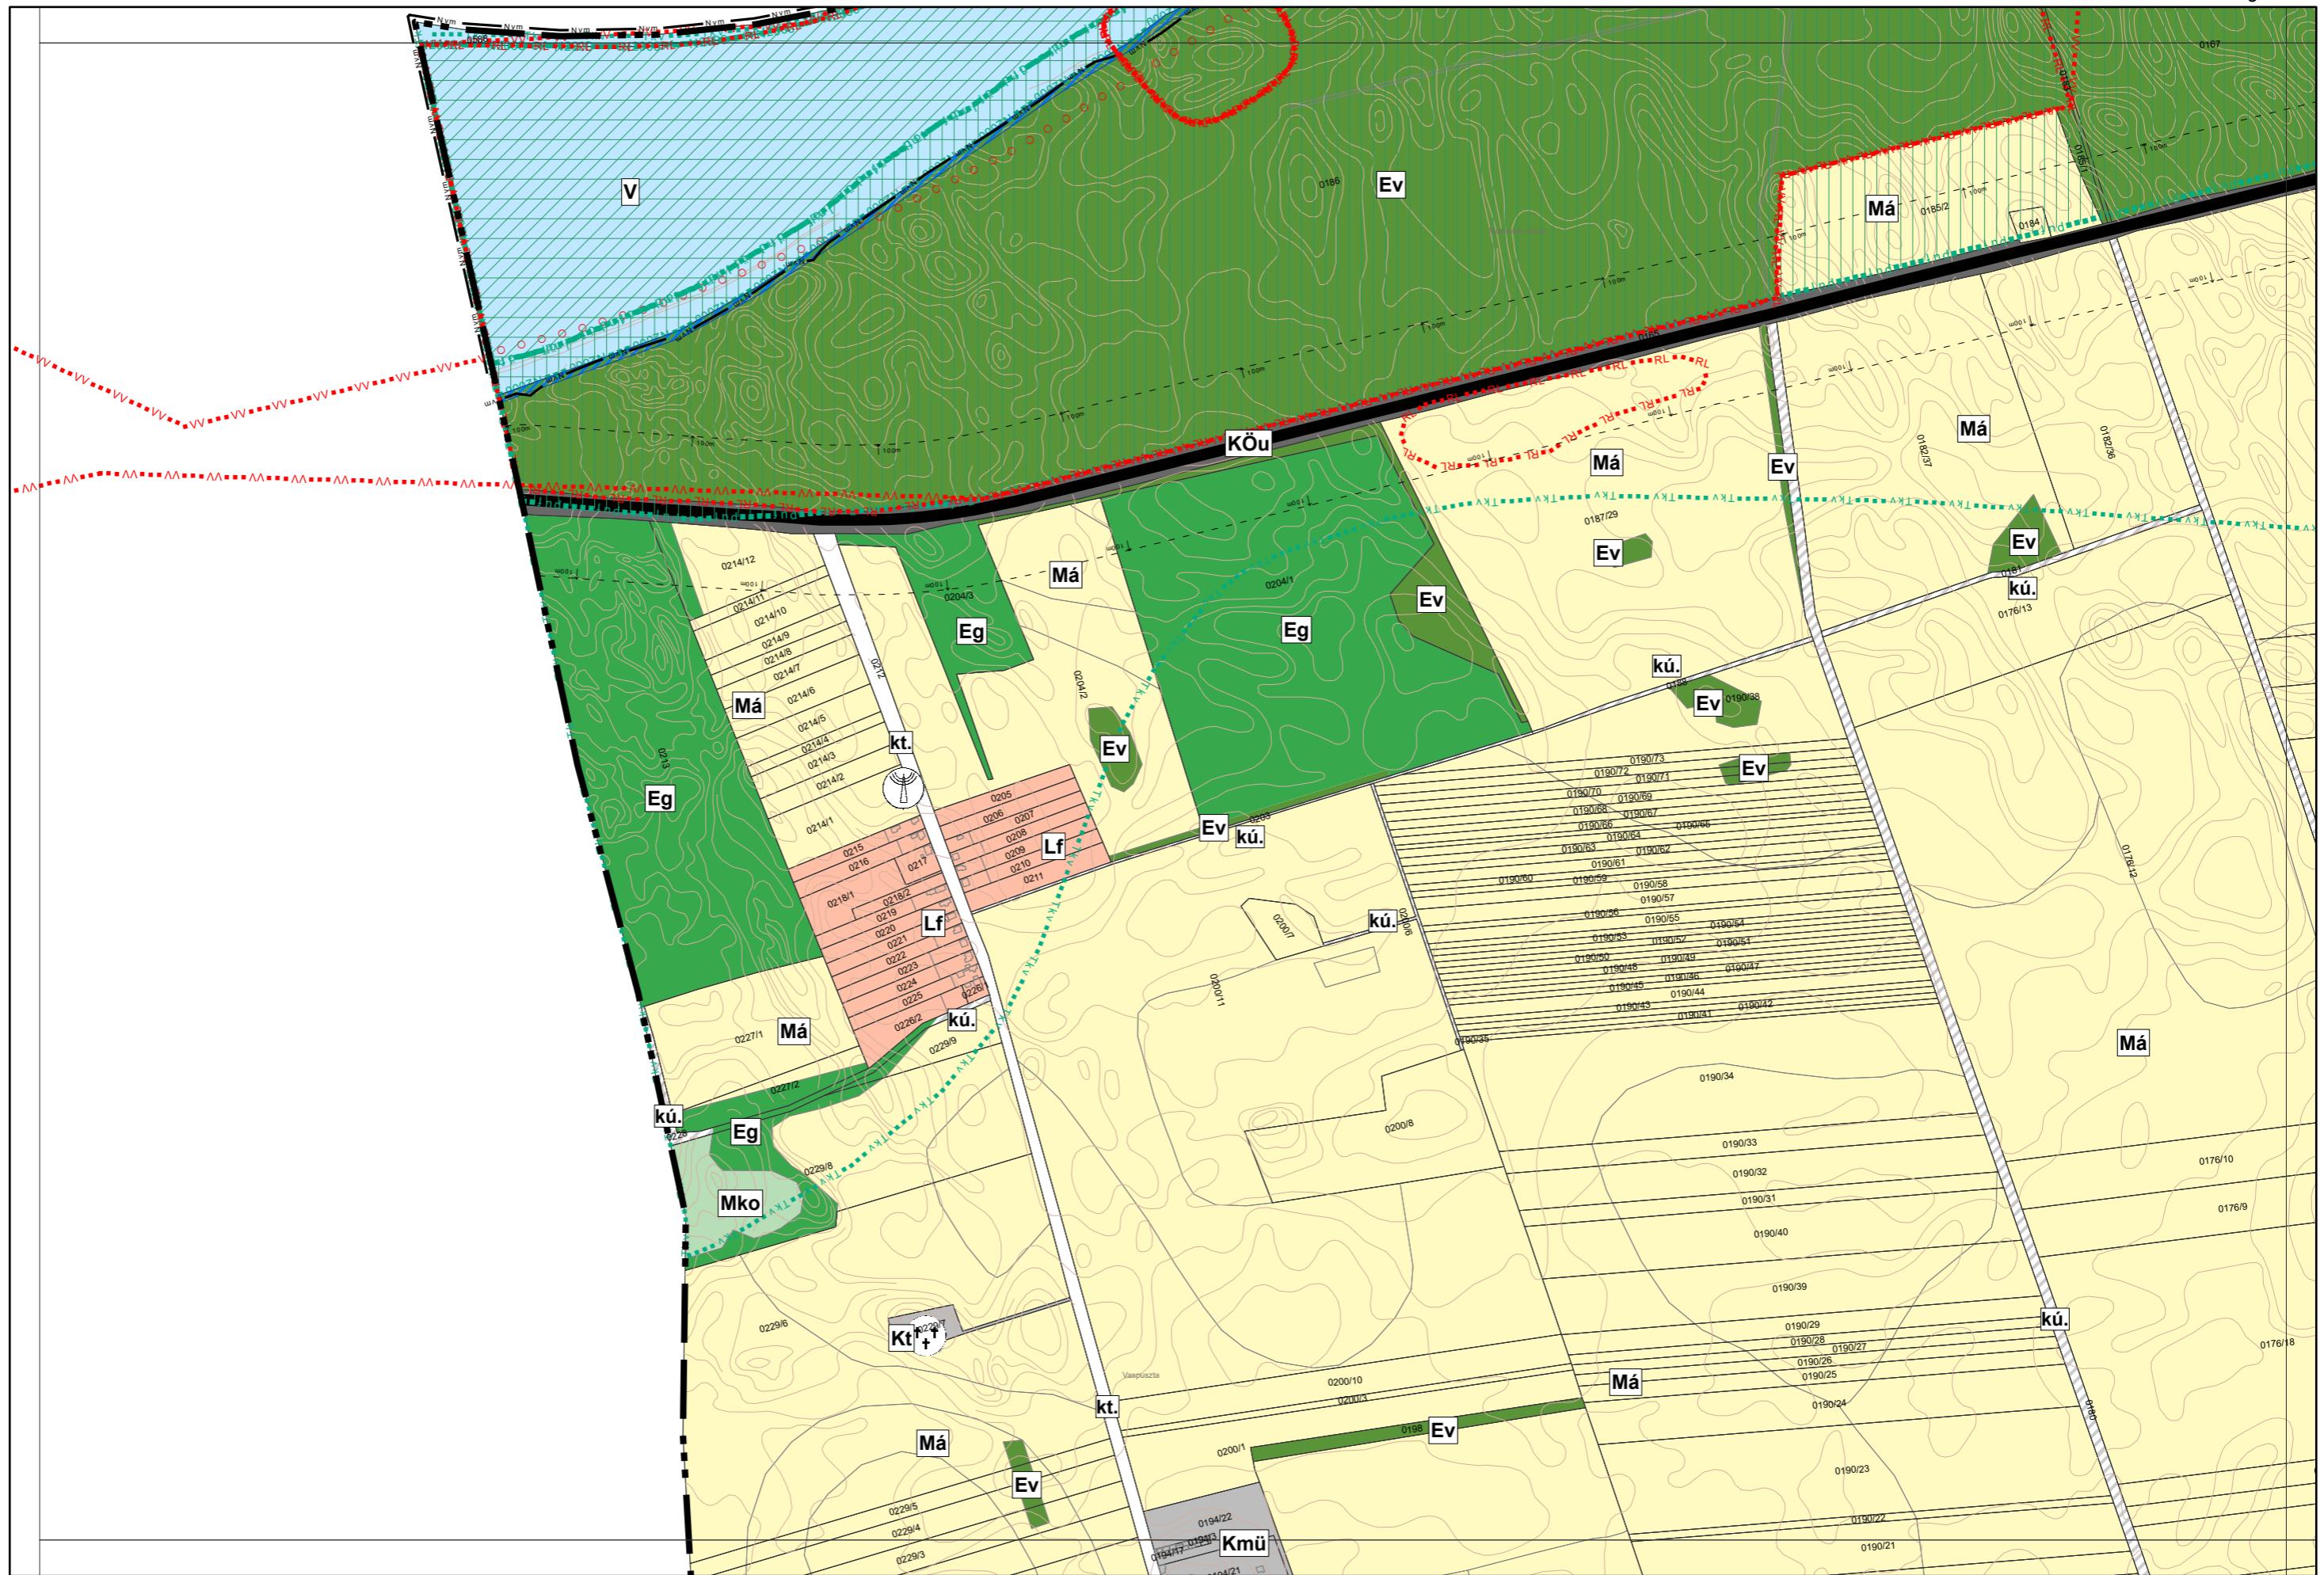

Ács Város Településszerkezeti Terve M = 1:8000

1.3. melléklet a 117/2021. (IX. 9.) Kt. határozathoz


2
5
6
7
10

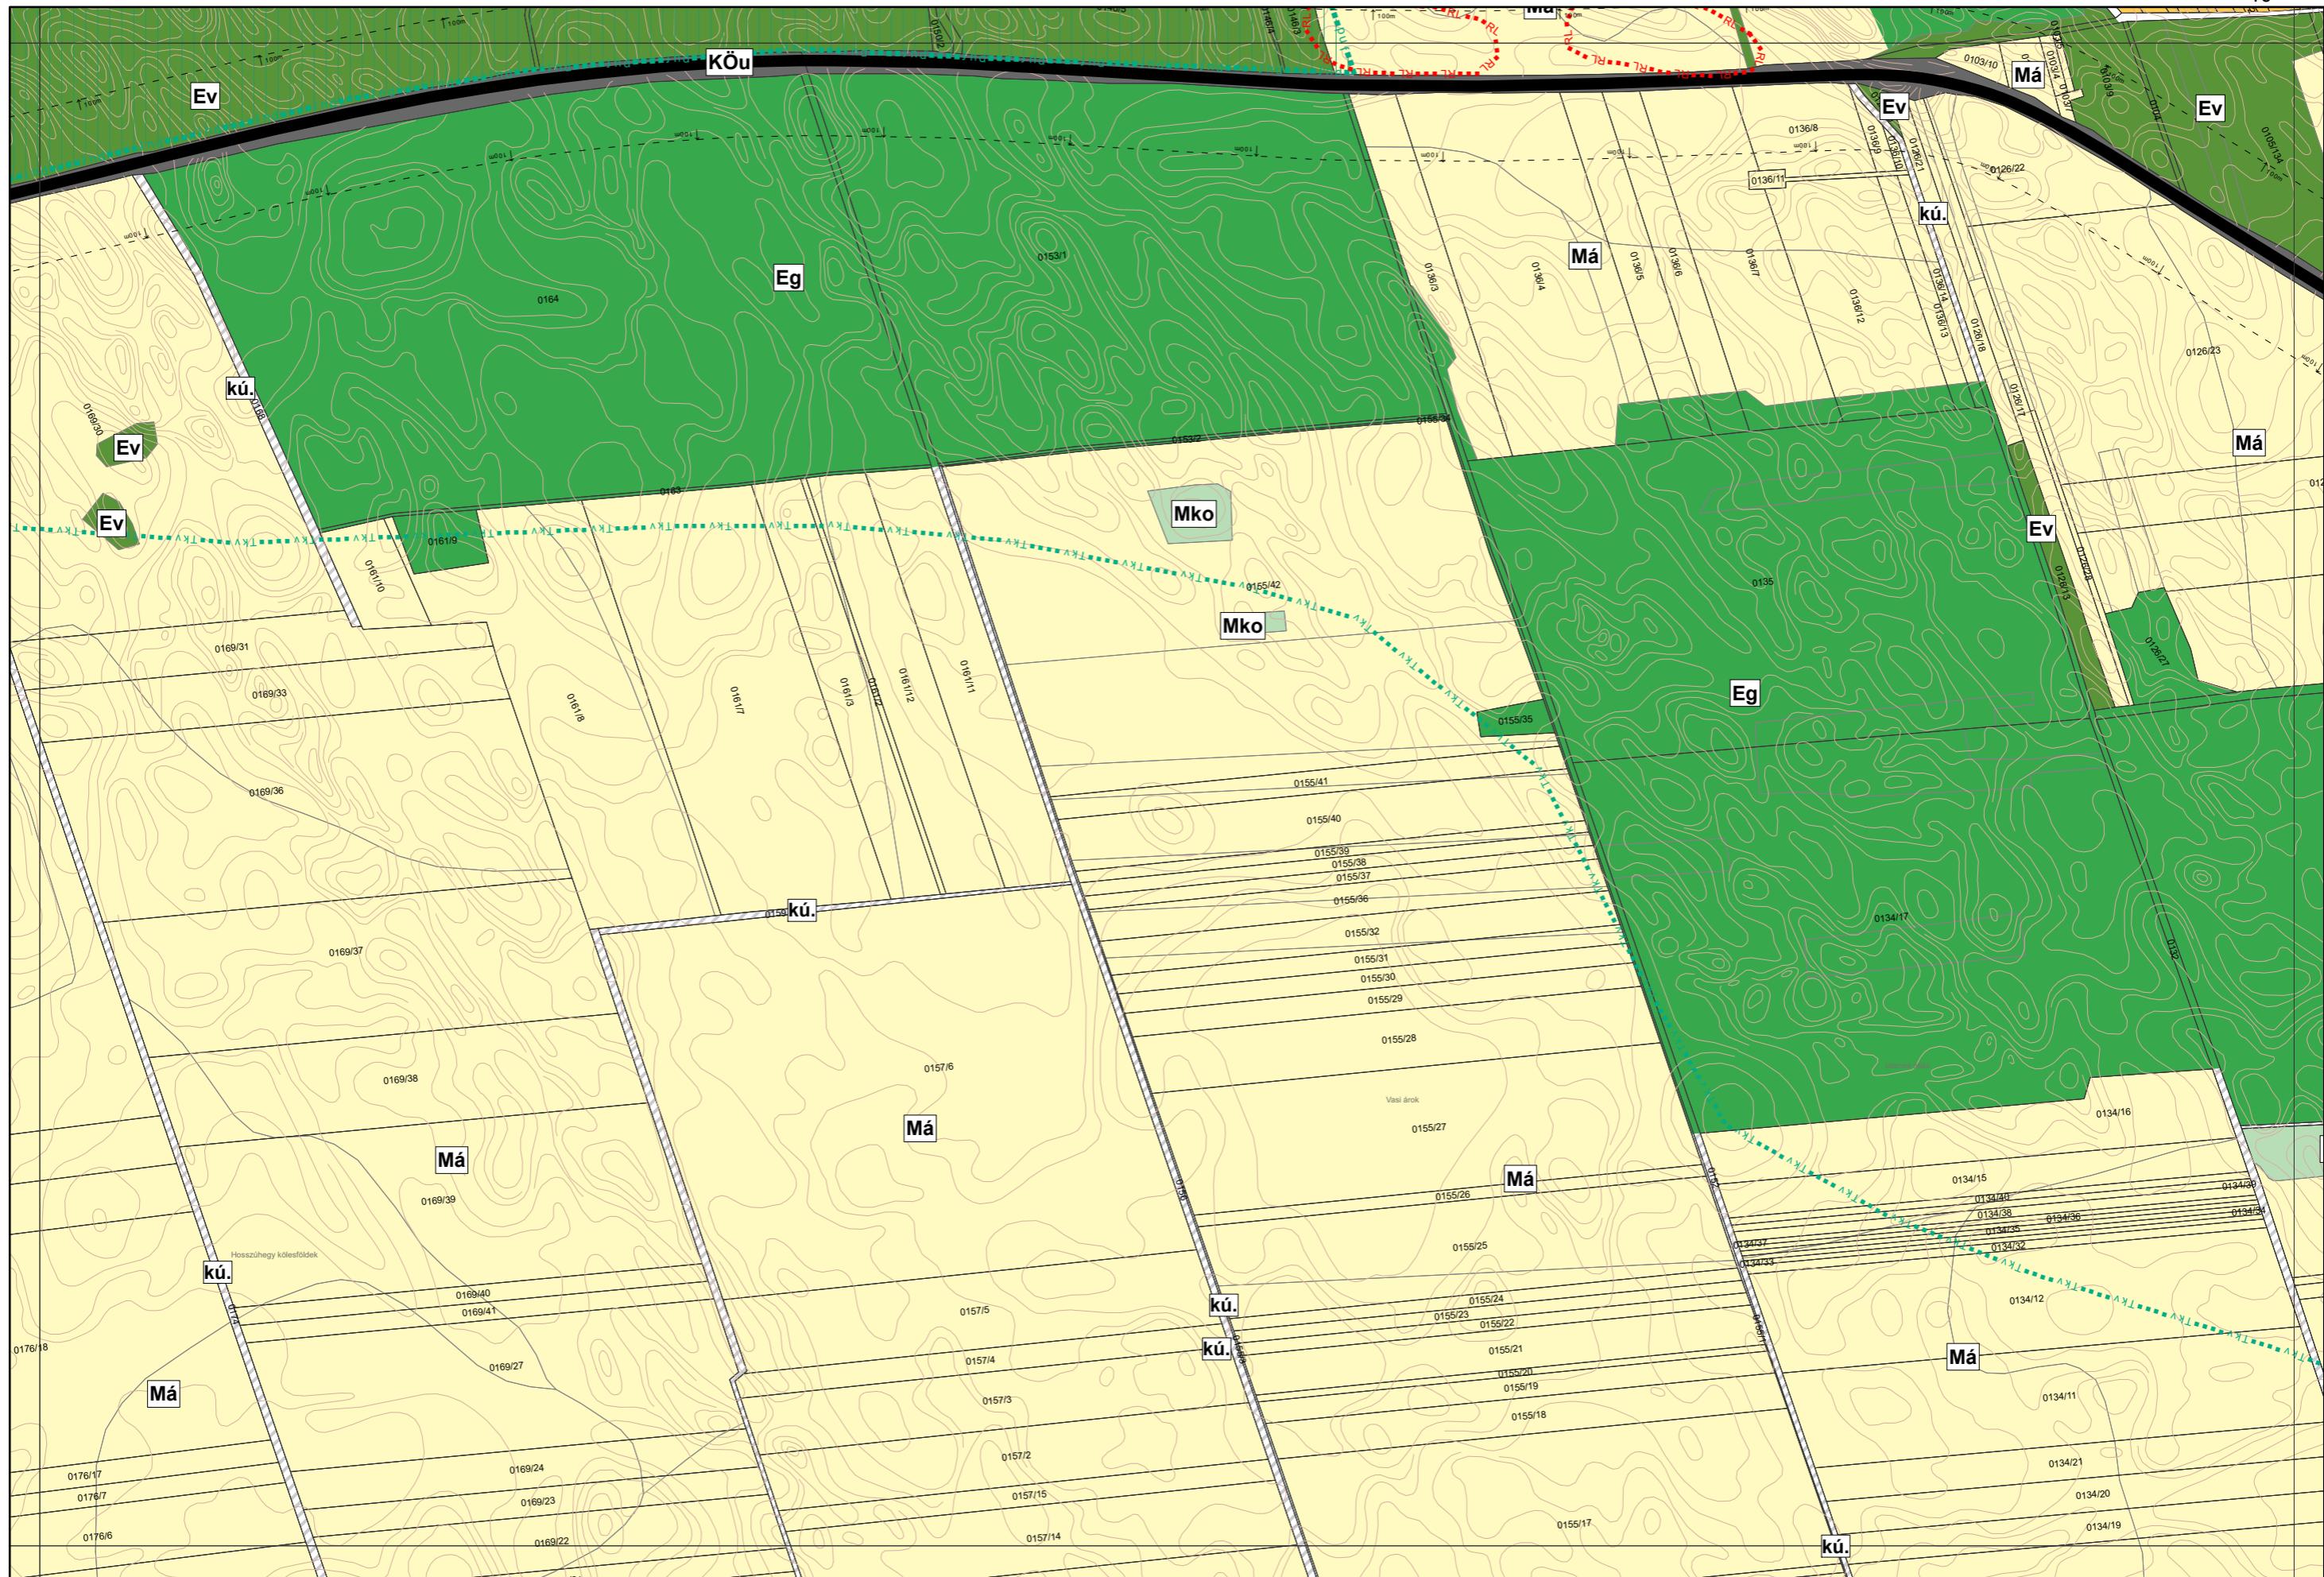

Ács Város Településszerkezeti Terve M = 1:8000

1.3. melléklet a 117/2021. (IX. 9.) Kt. határozathoz


3
7
11

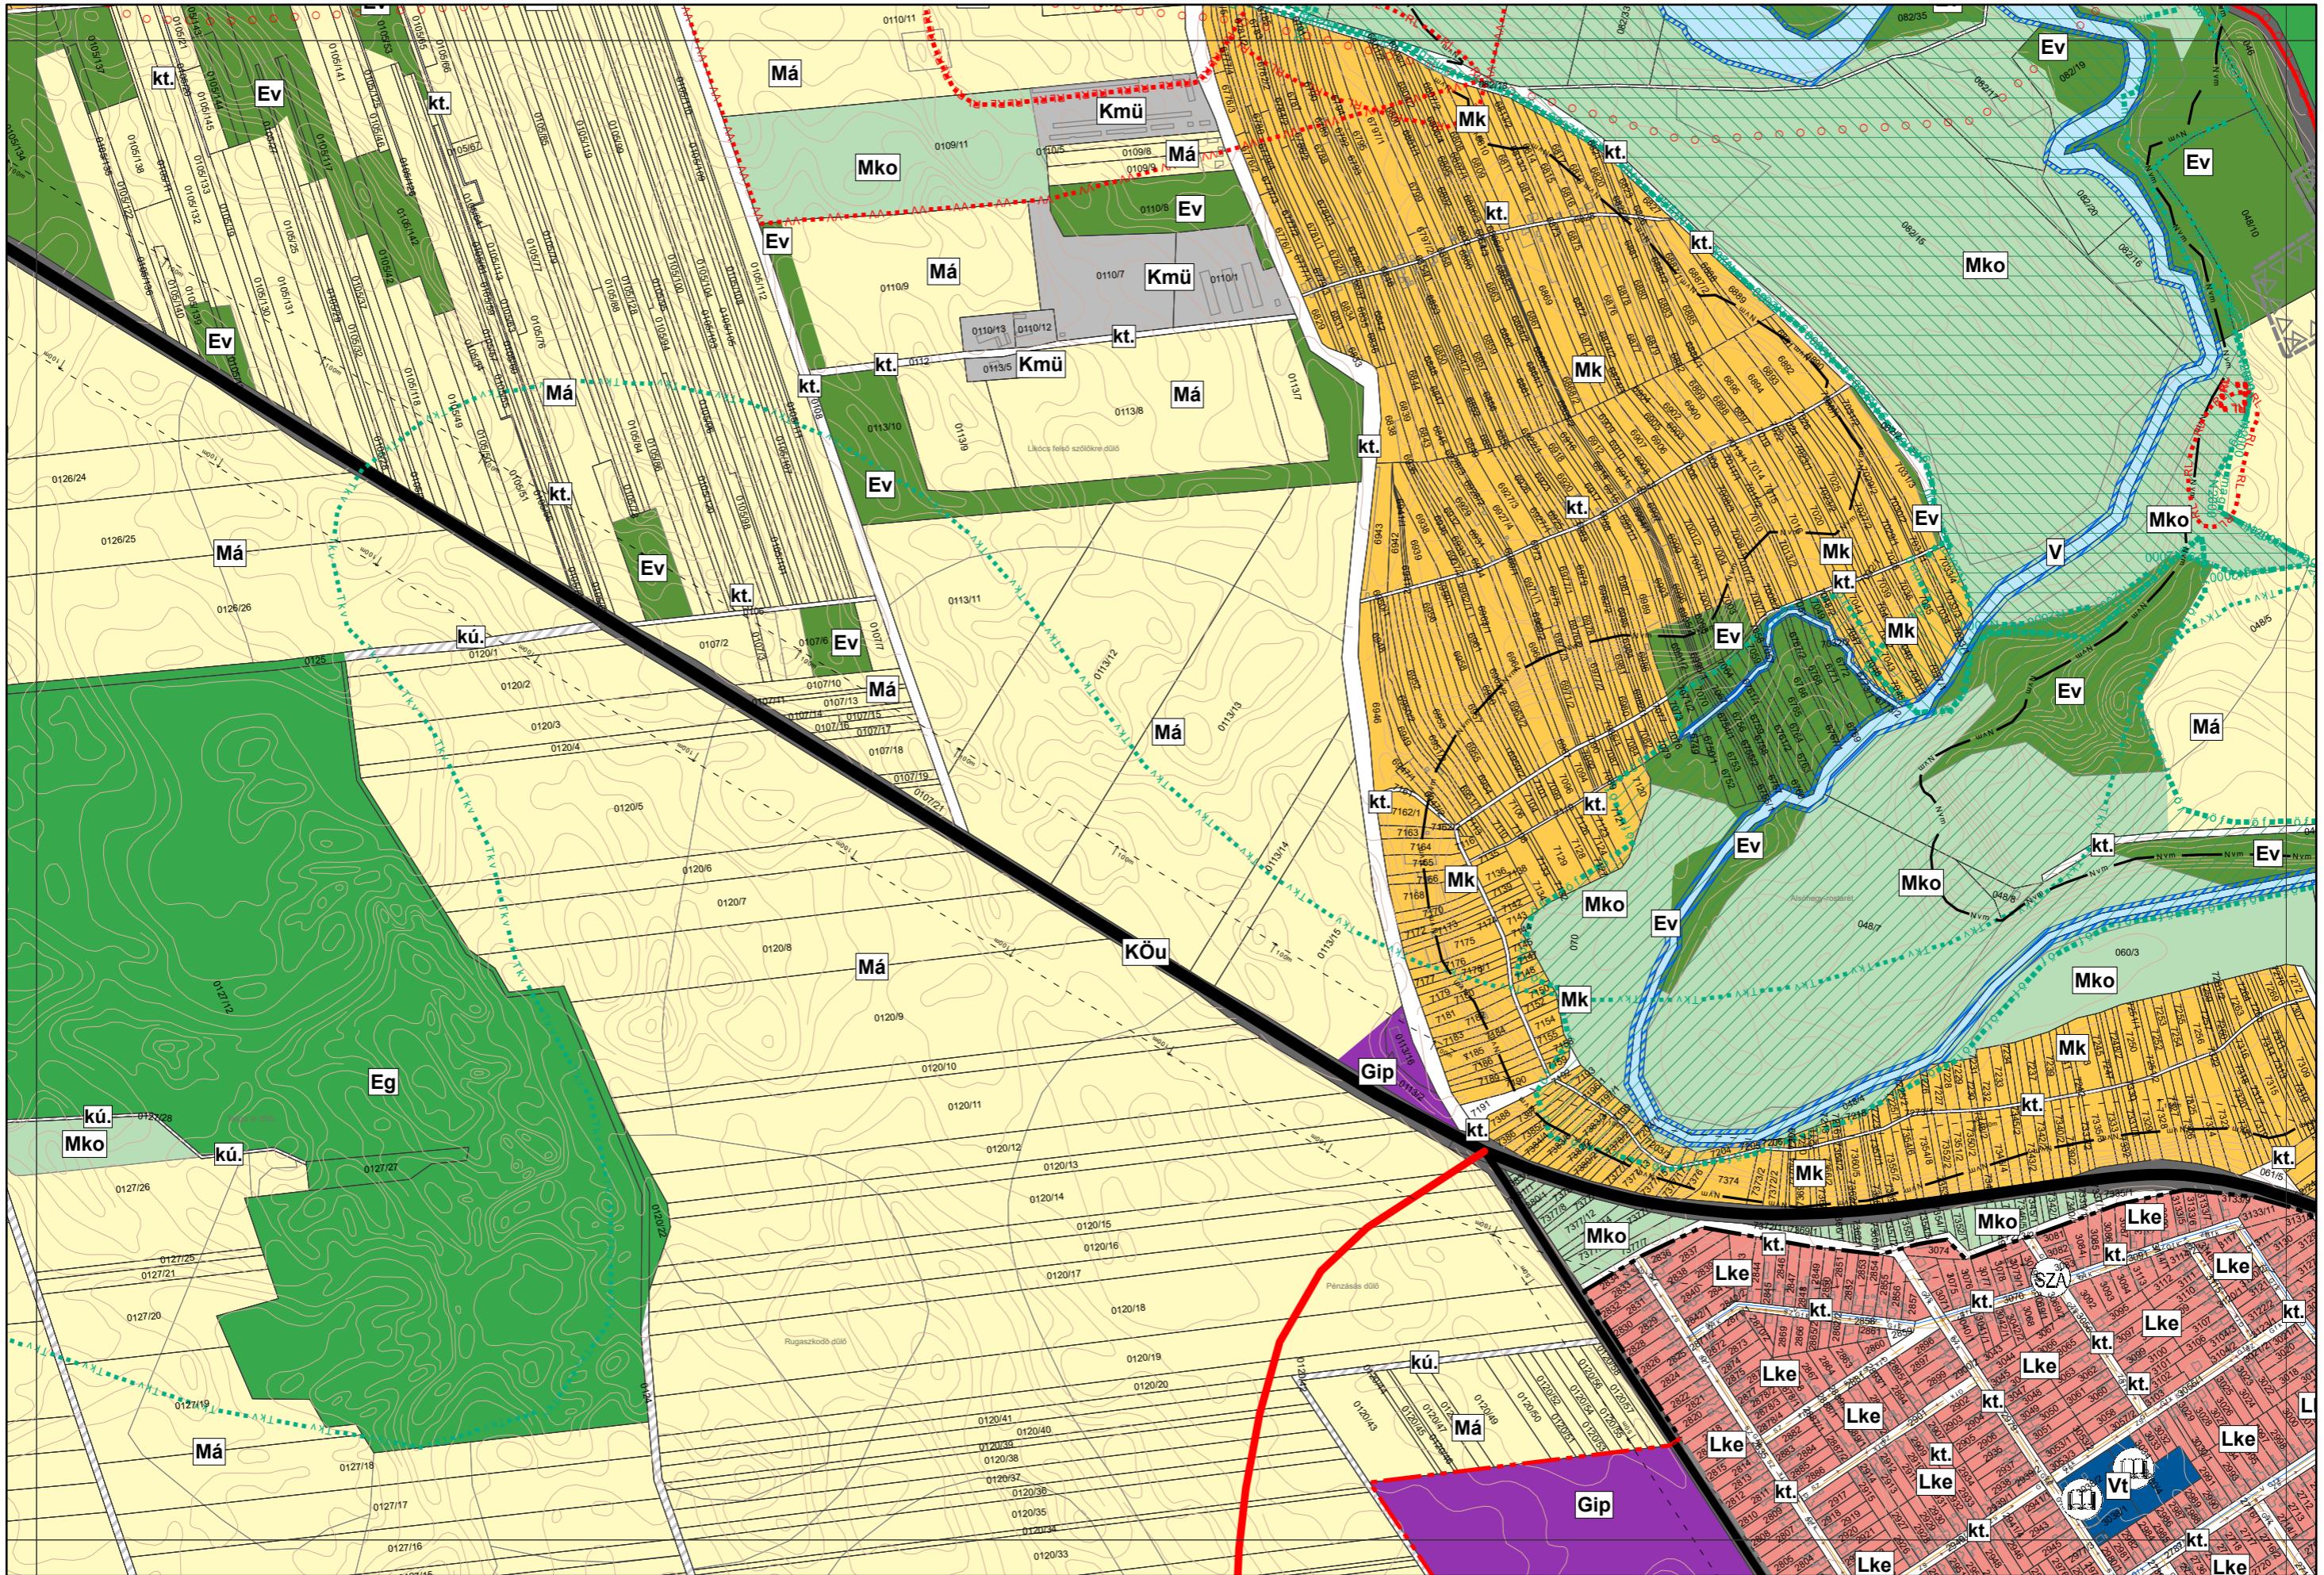


Ács Város Településszerkezeti Terve M = 1:8000

1.3. melléklet a 117/2021. (IX. 9.) Kt. határozathoz

4
8
12

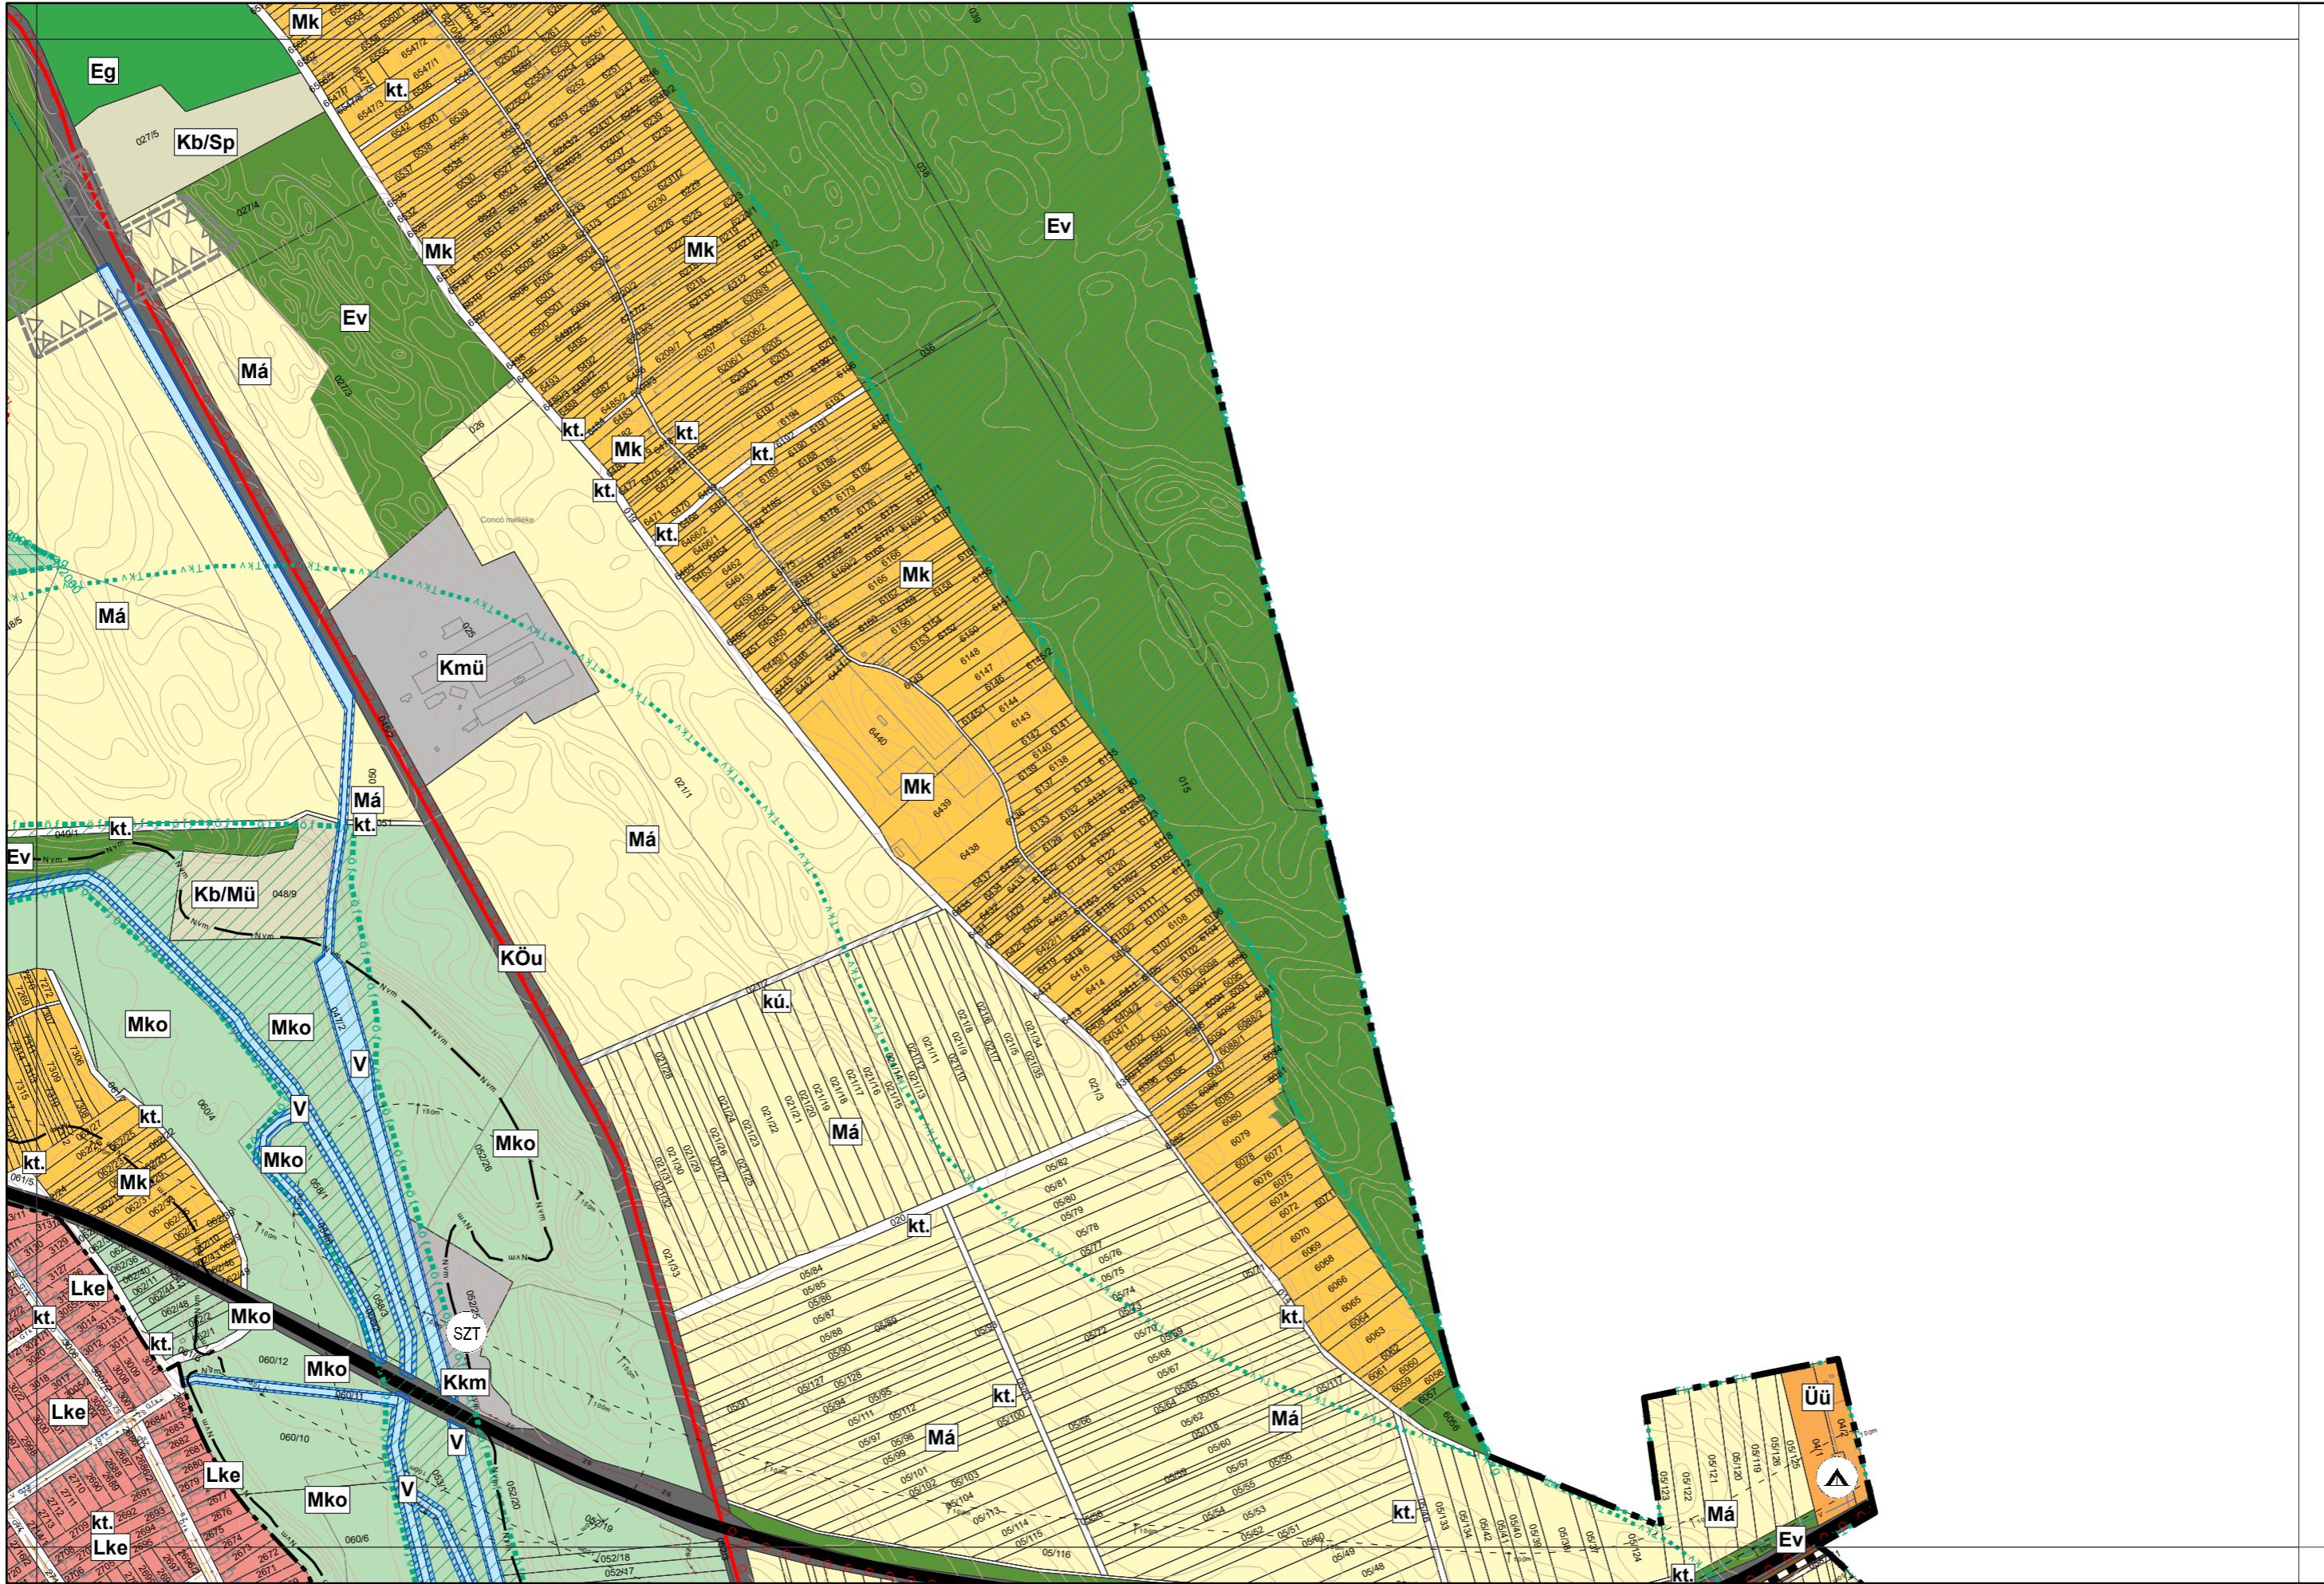

Készült az állami alapadatszolgáltatás felhasználásával. Adatszolgáltatás sorszáma: 1258

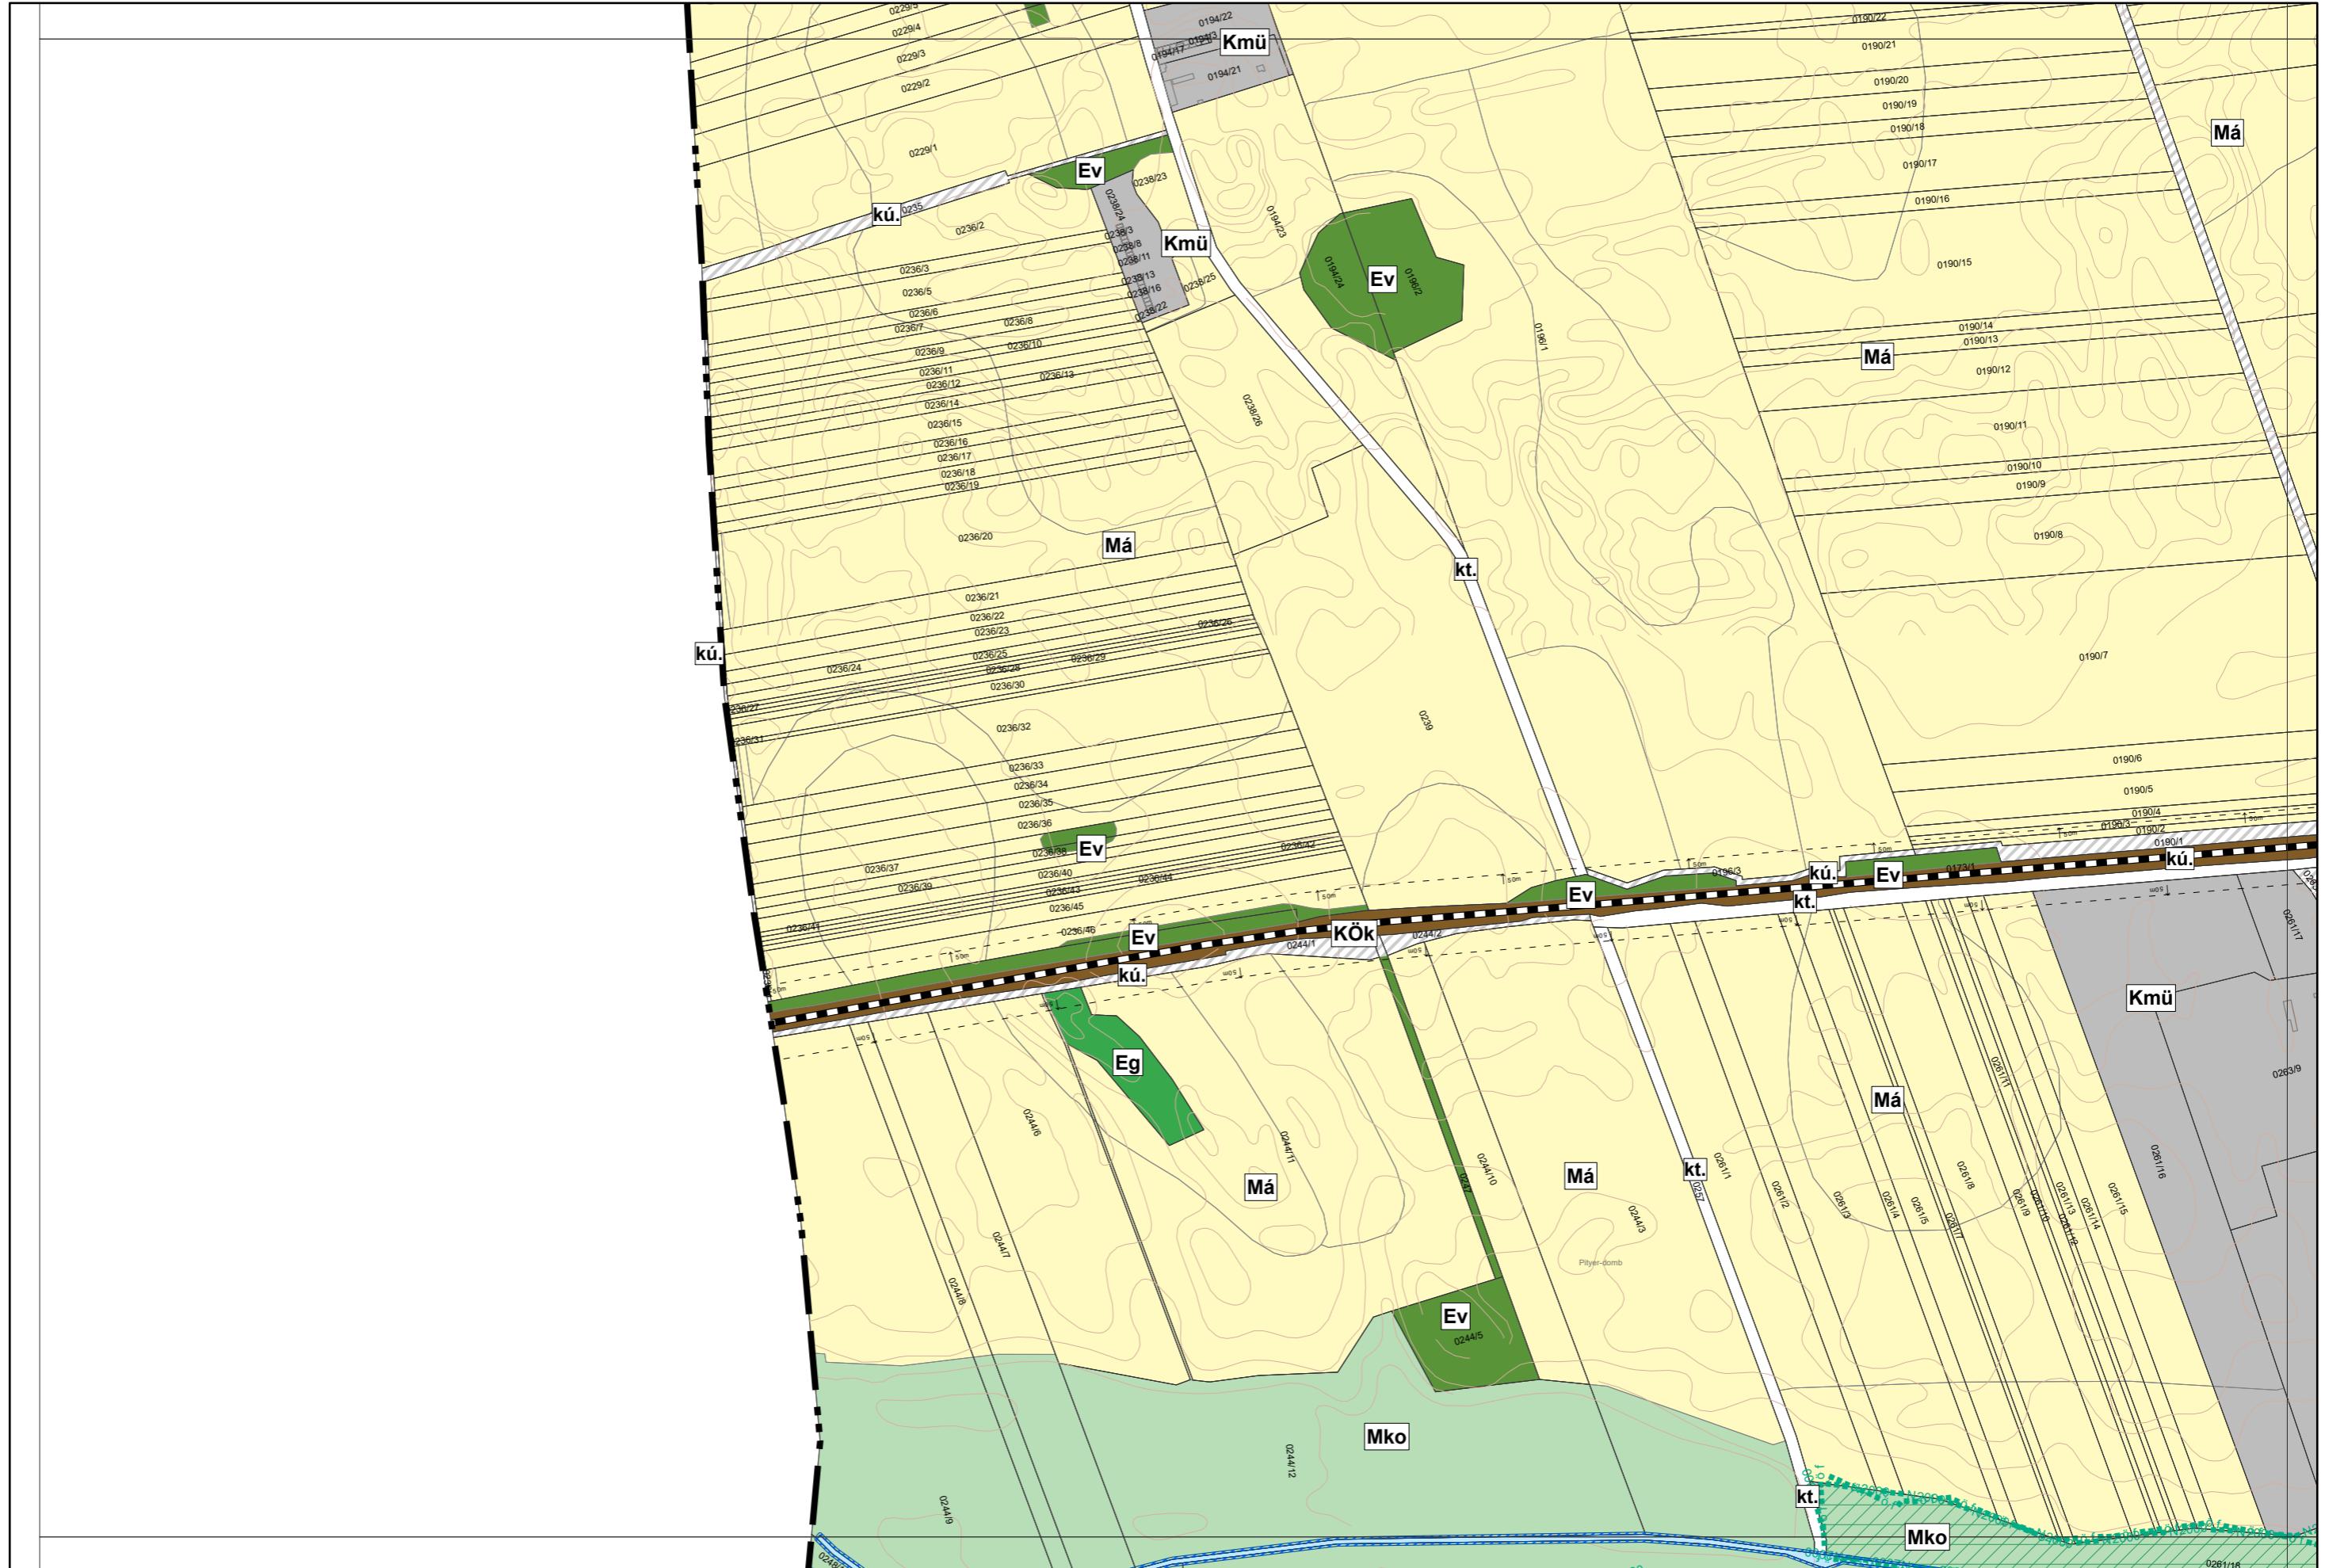

Ács Város Településszerkezeti Terve M = 1:8000

1.3. melléklet a 117/2021. (IX. 9.) Kt. határozathoz


6
10
15



Ács Város Településszerkezeti Terve M = 1:8000

1.3. melléklet a 117/2021. (IX. 9.) Kt. határozathoz


11
01
12
16

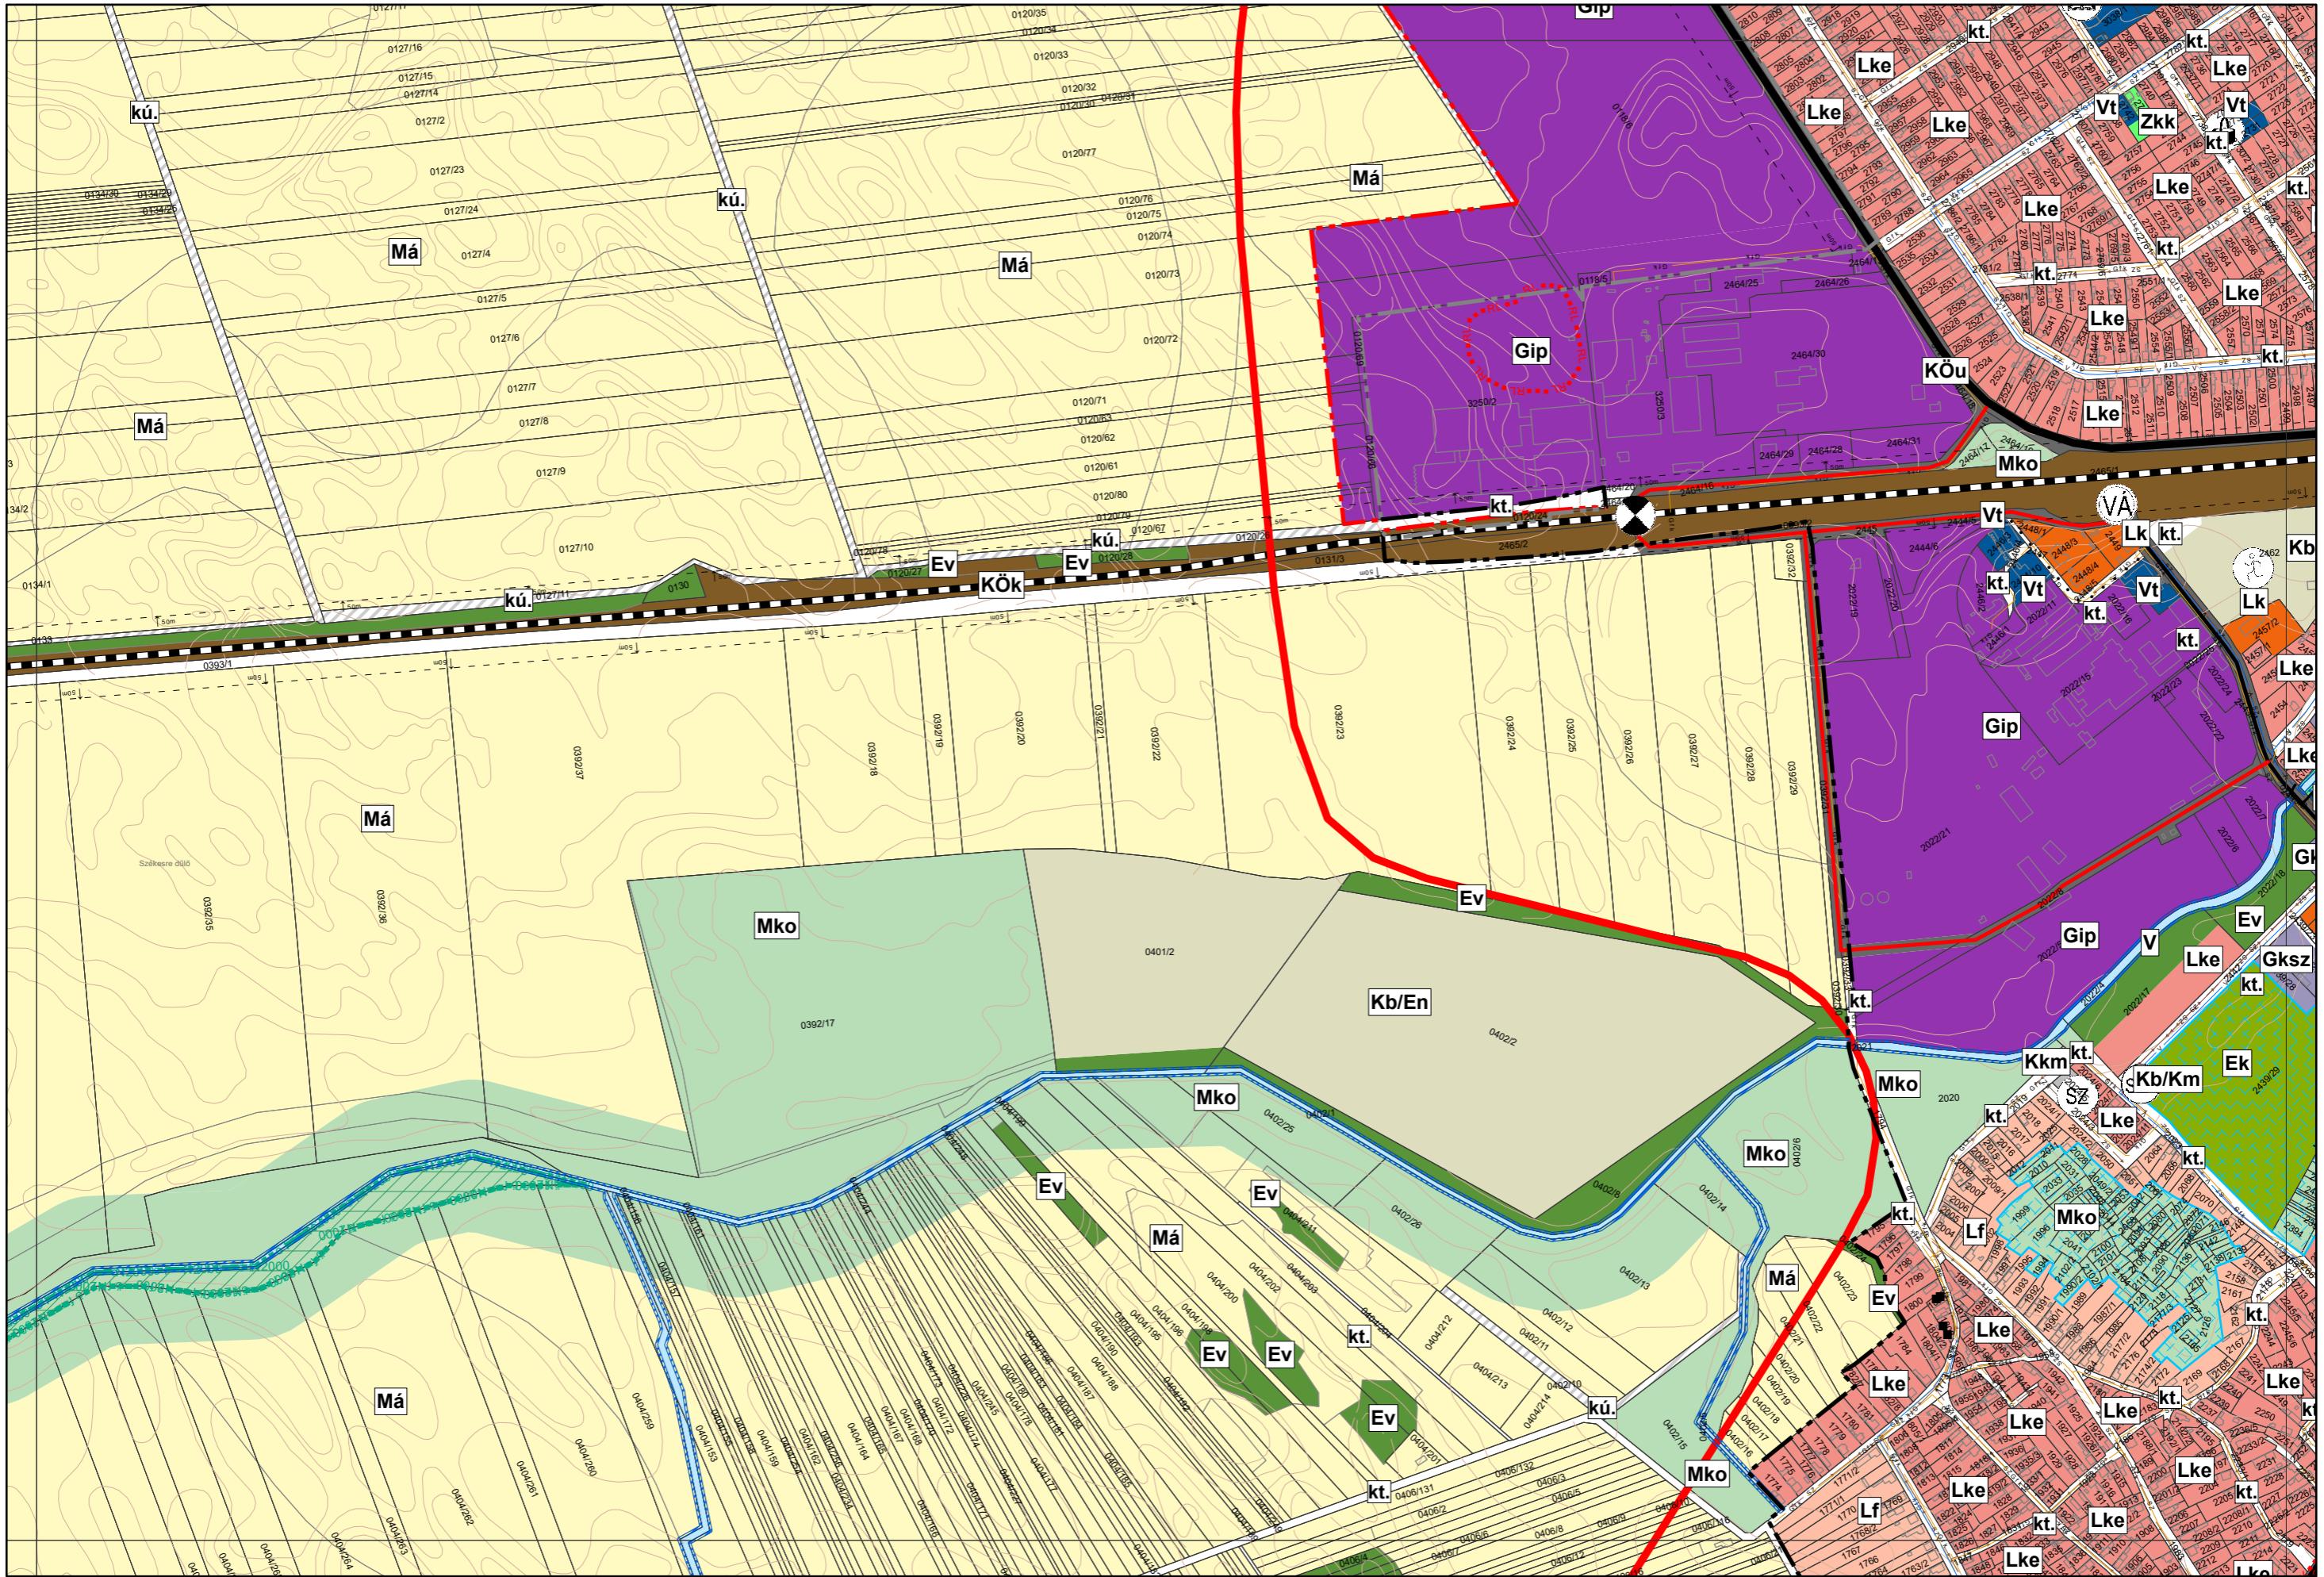


Ács Város Településszerkezeti Terve M = 1:8000

1.3. melléklet a 117/2021. (IX. 9.) Kt. határozathoz

$$\begin{array}{|c|} \hline 8 \\ \hline 12 \\ \hline 13 \\ \hline 17 \\ \hline \end{array}$$

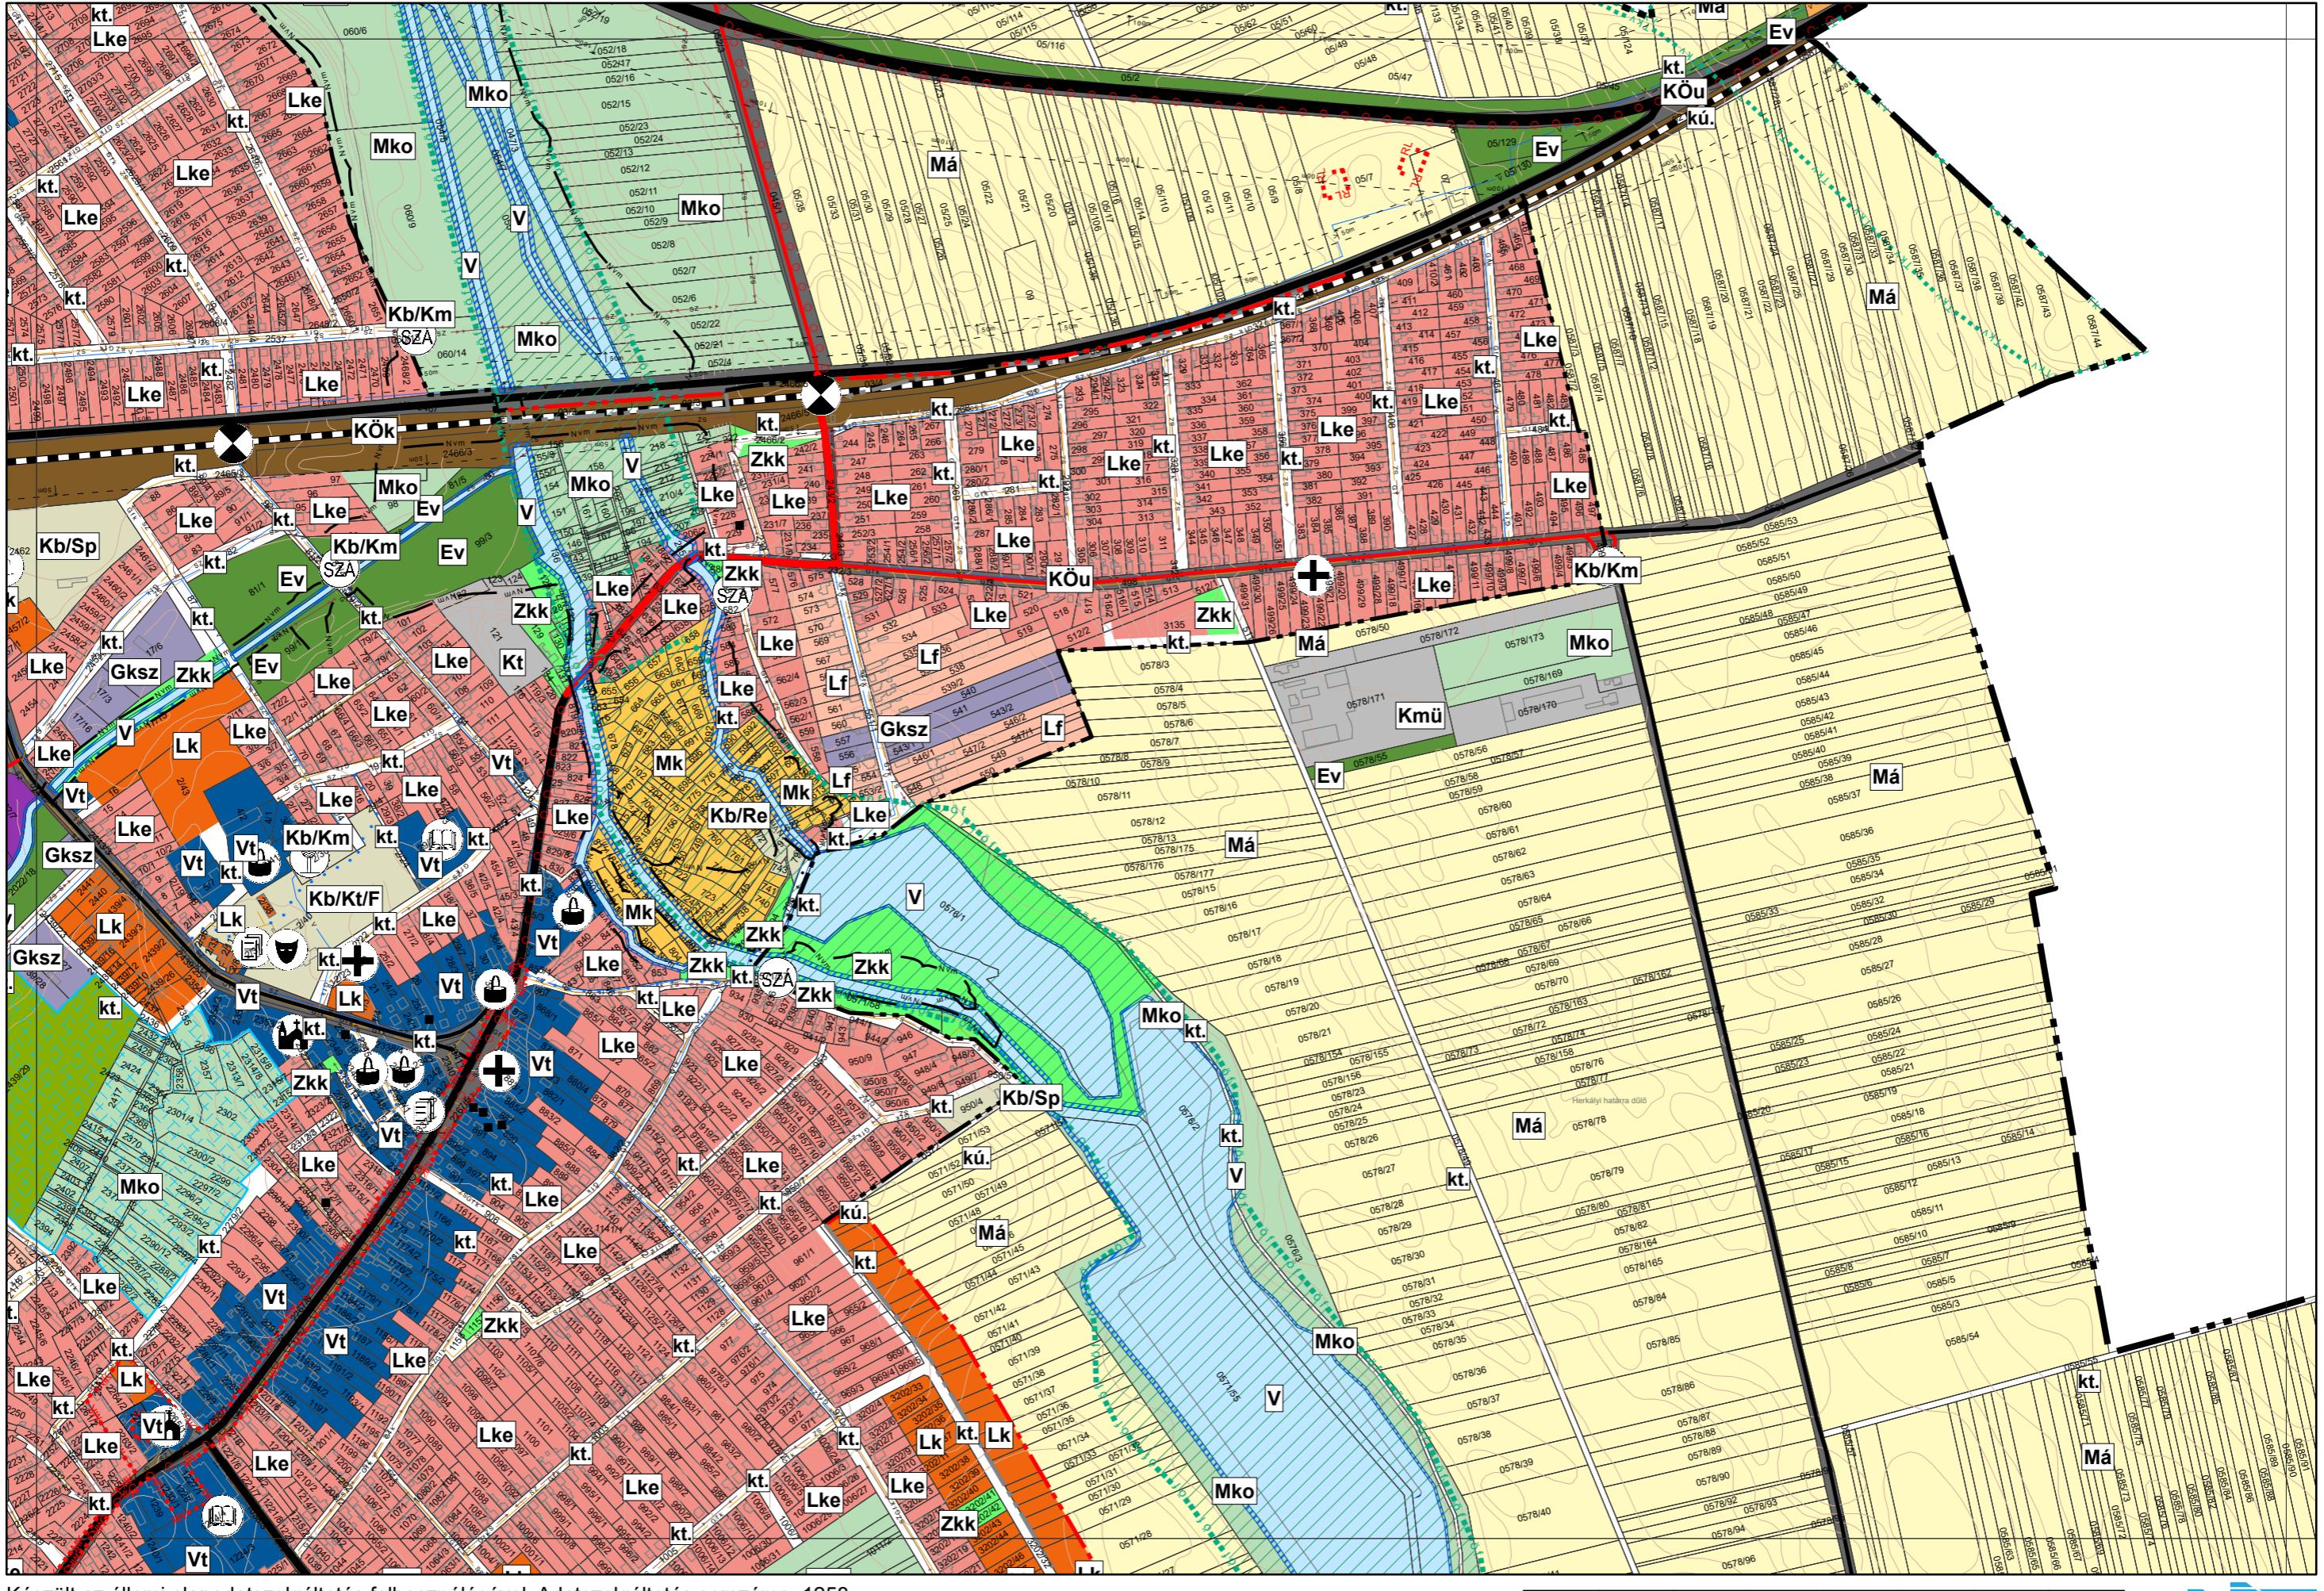


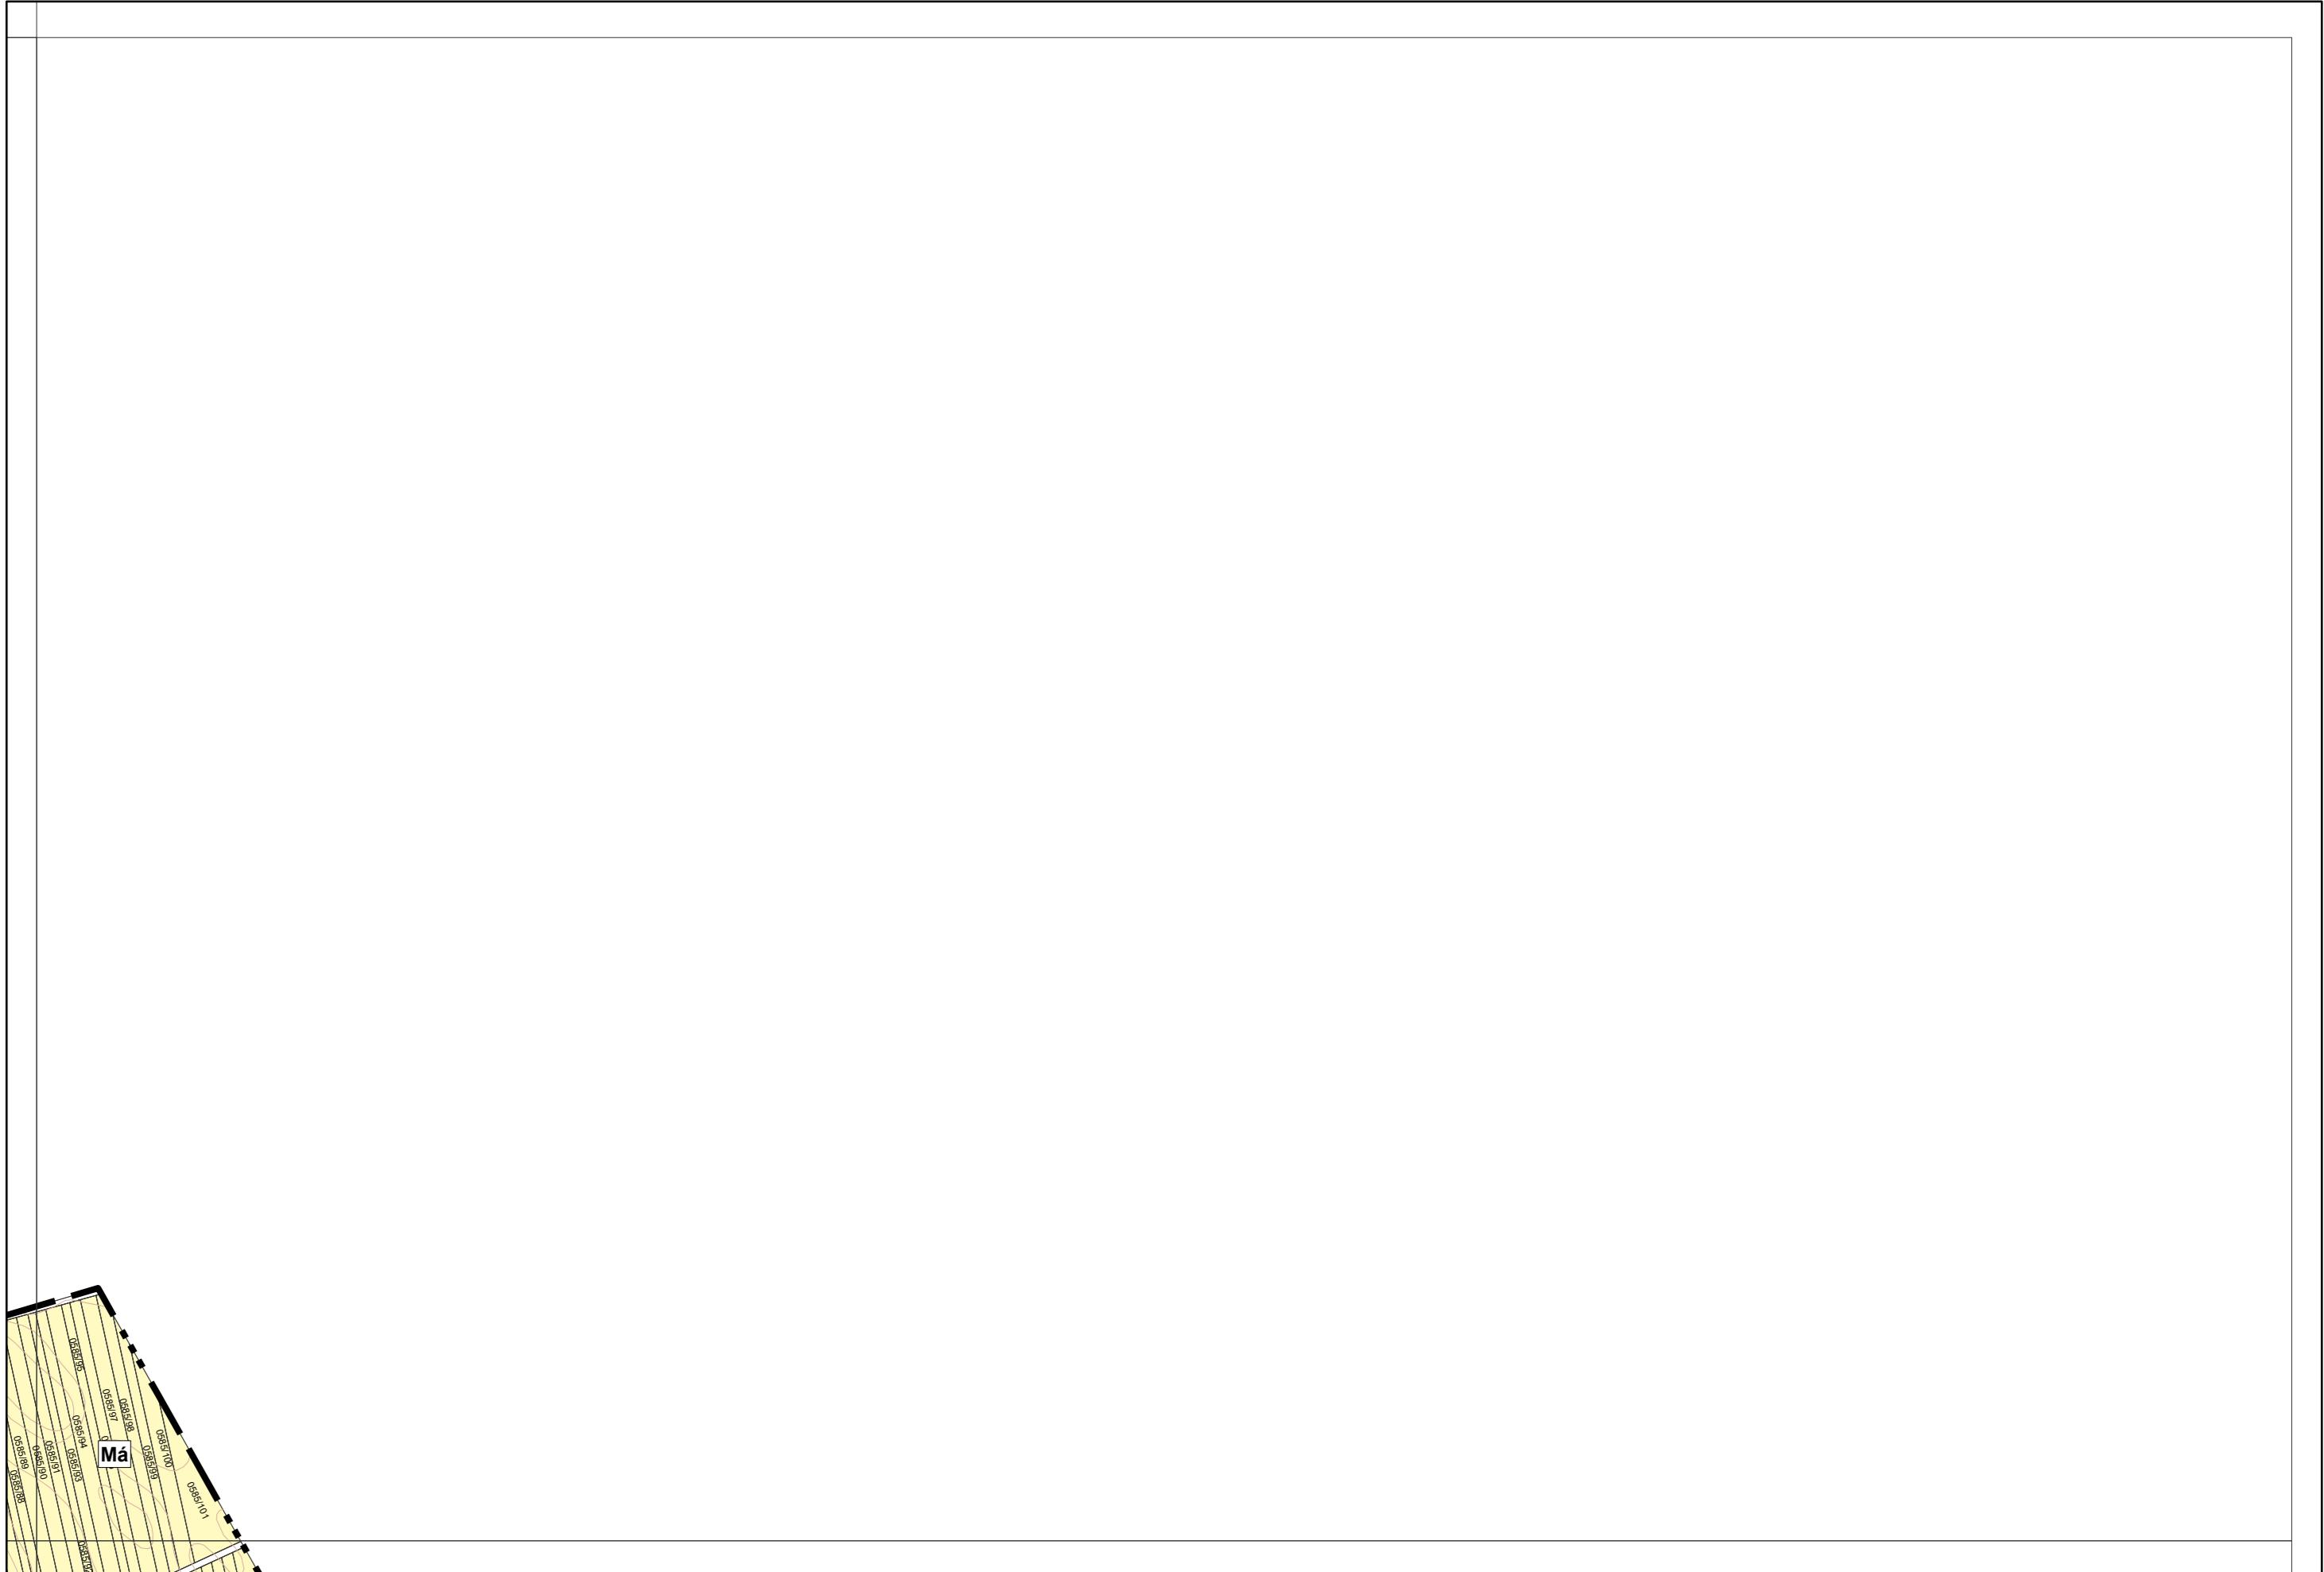

Ács Város Településszerkezeti Terve M = 1:8000

1.3. melléklet a 117/2021. (IX. 9.) Kt. határozathoz


$$\begin{array}{r} 9 \\ \hline 14 \\ 15 \end{array}$$

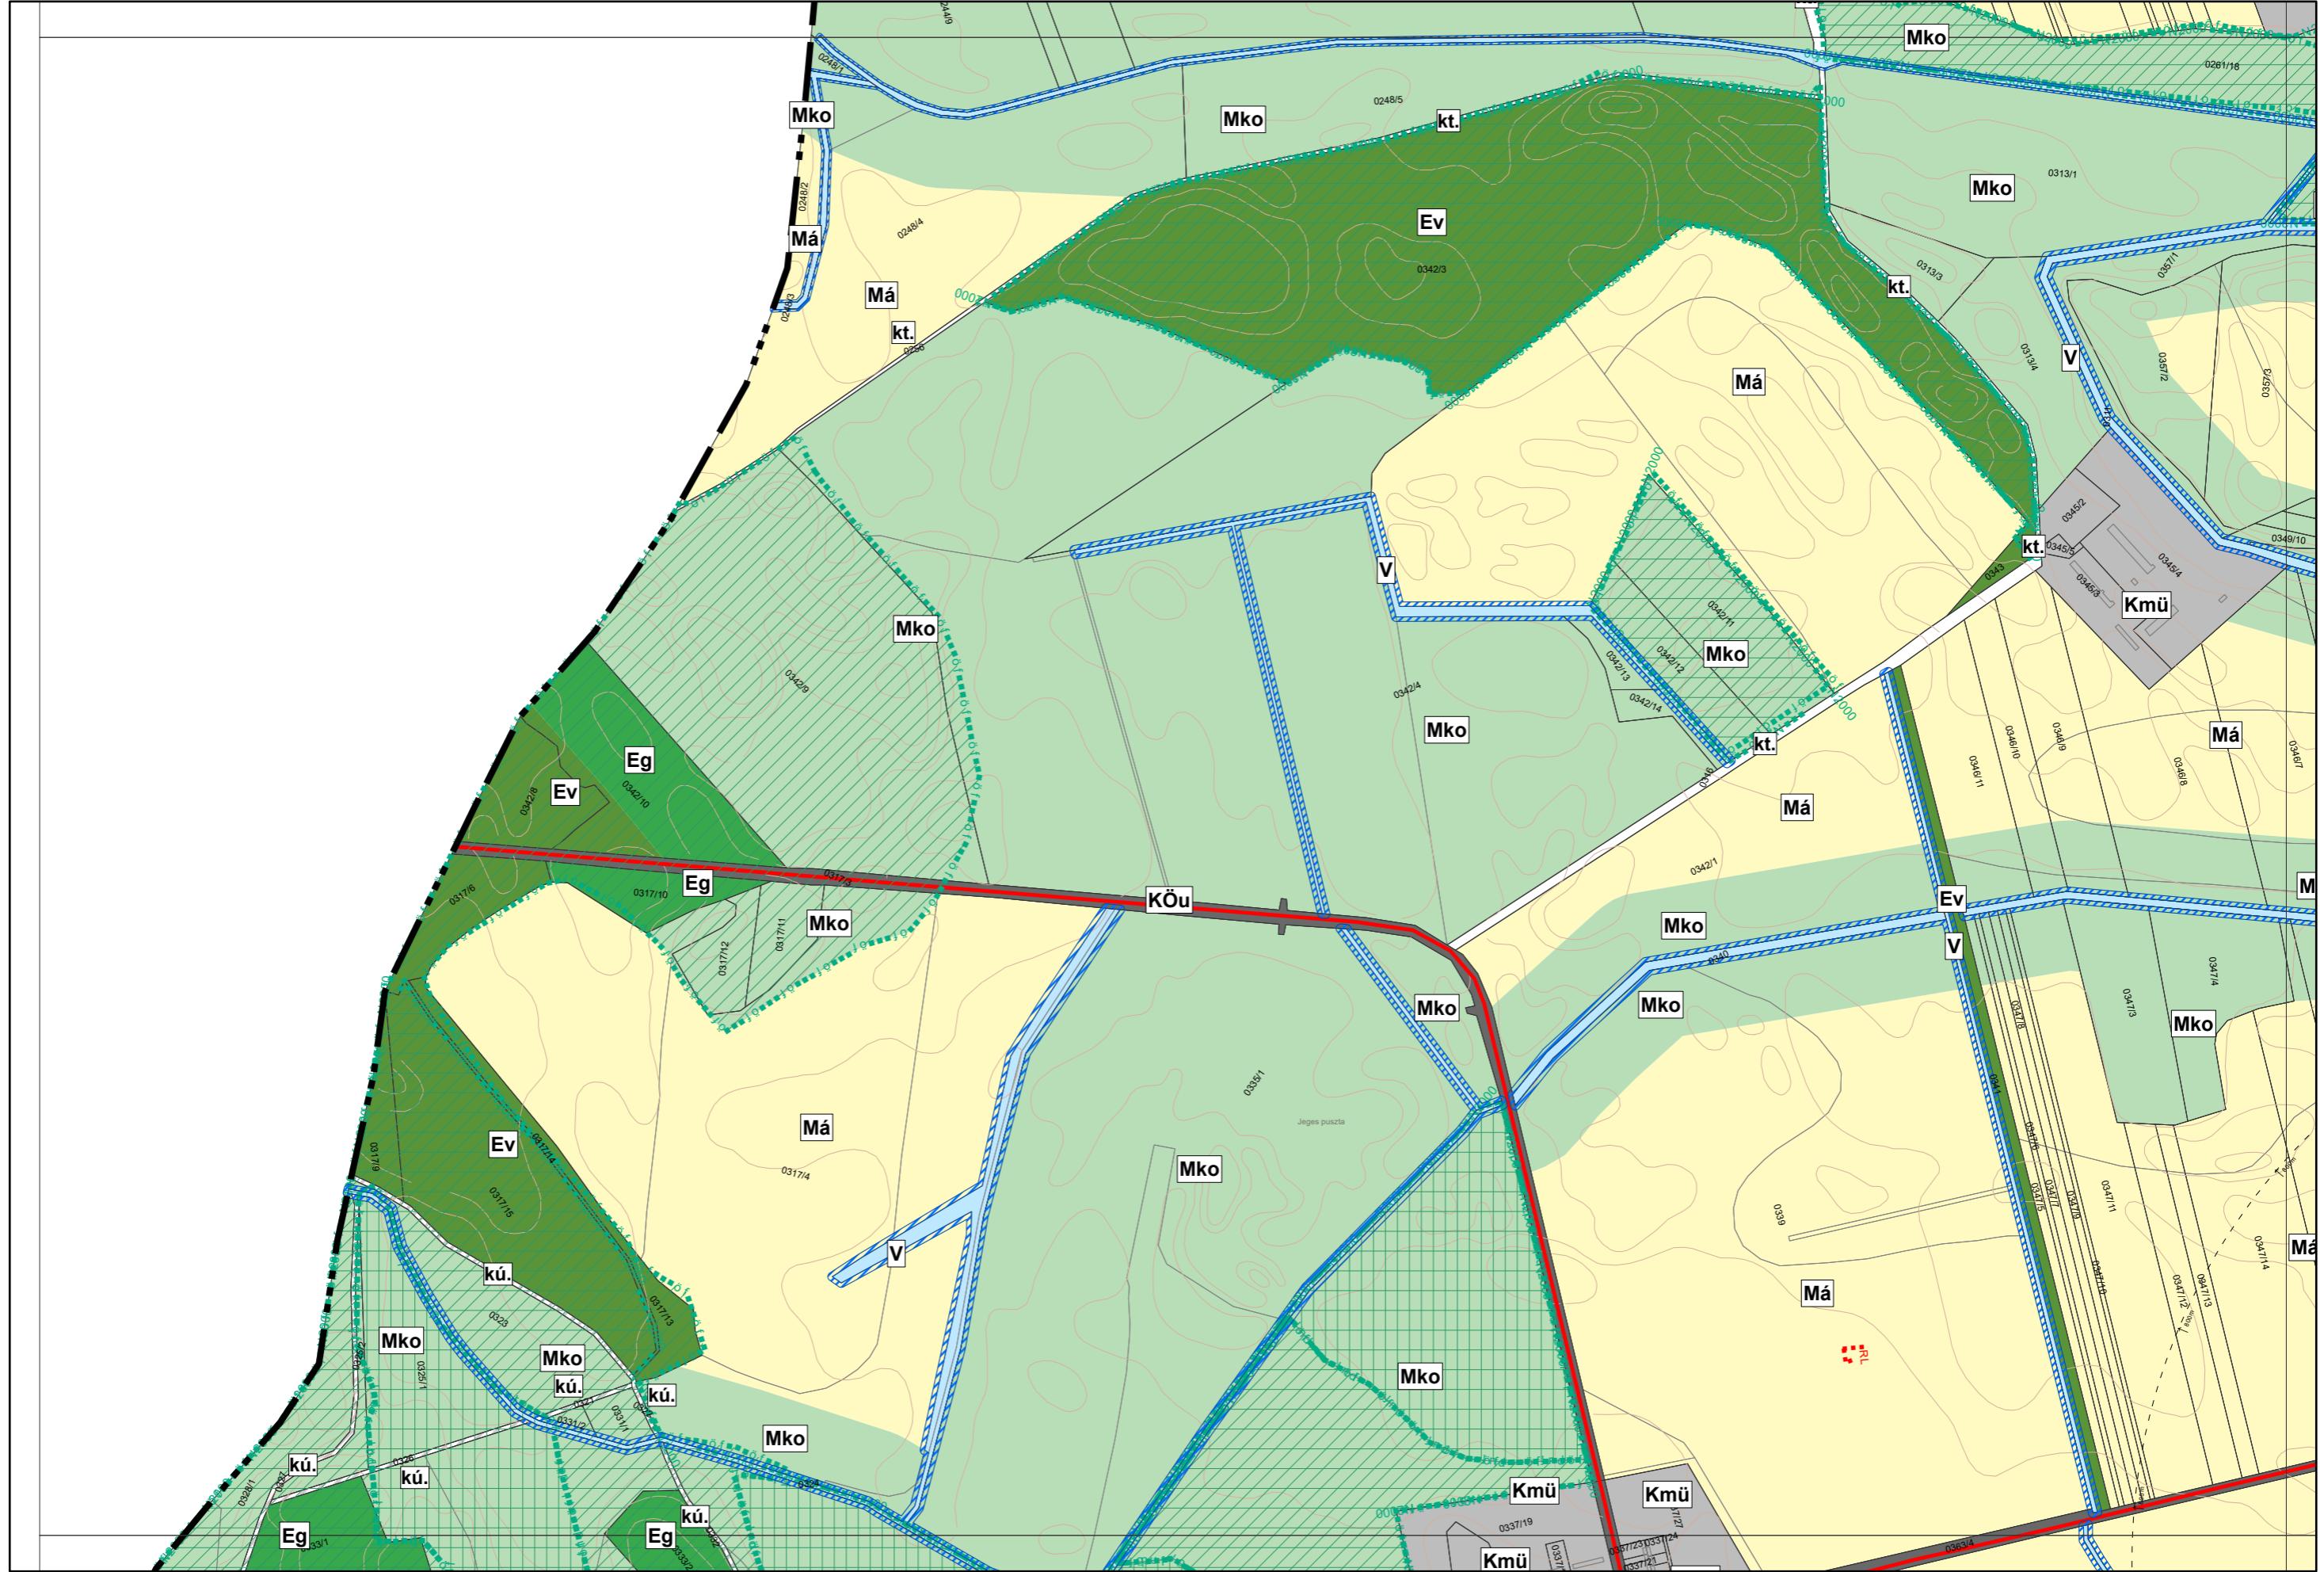

Ács Város Településszerkezeti Terve M = 1:8000

1.3. melléklet a 117/2021. (IX. 9.) Kt. határozathoz


10
14
15
20
16

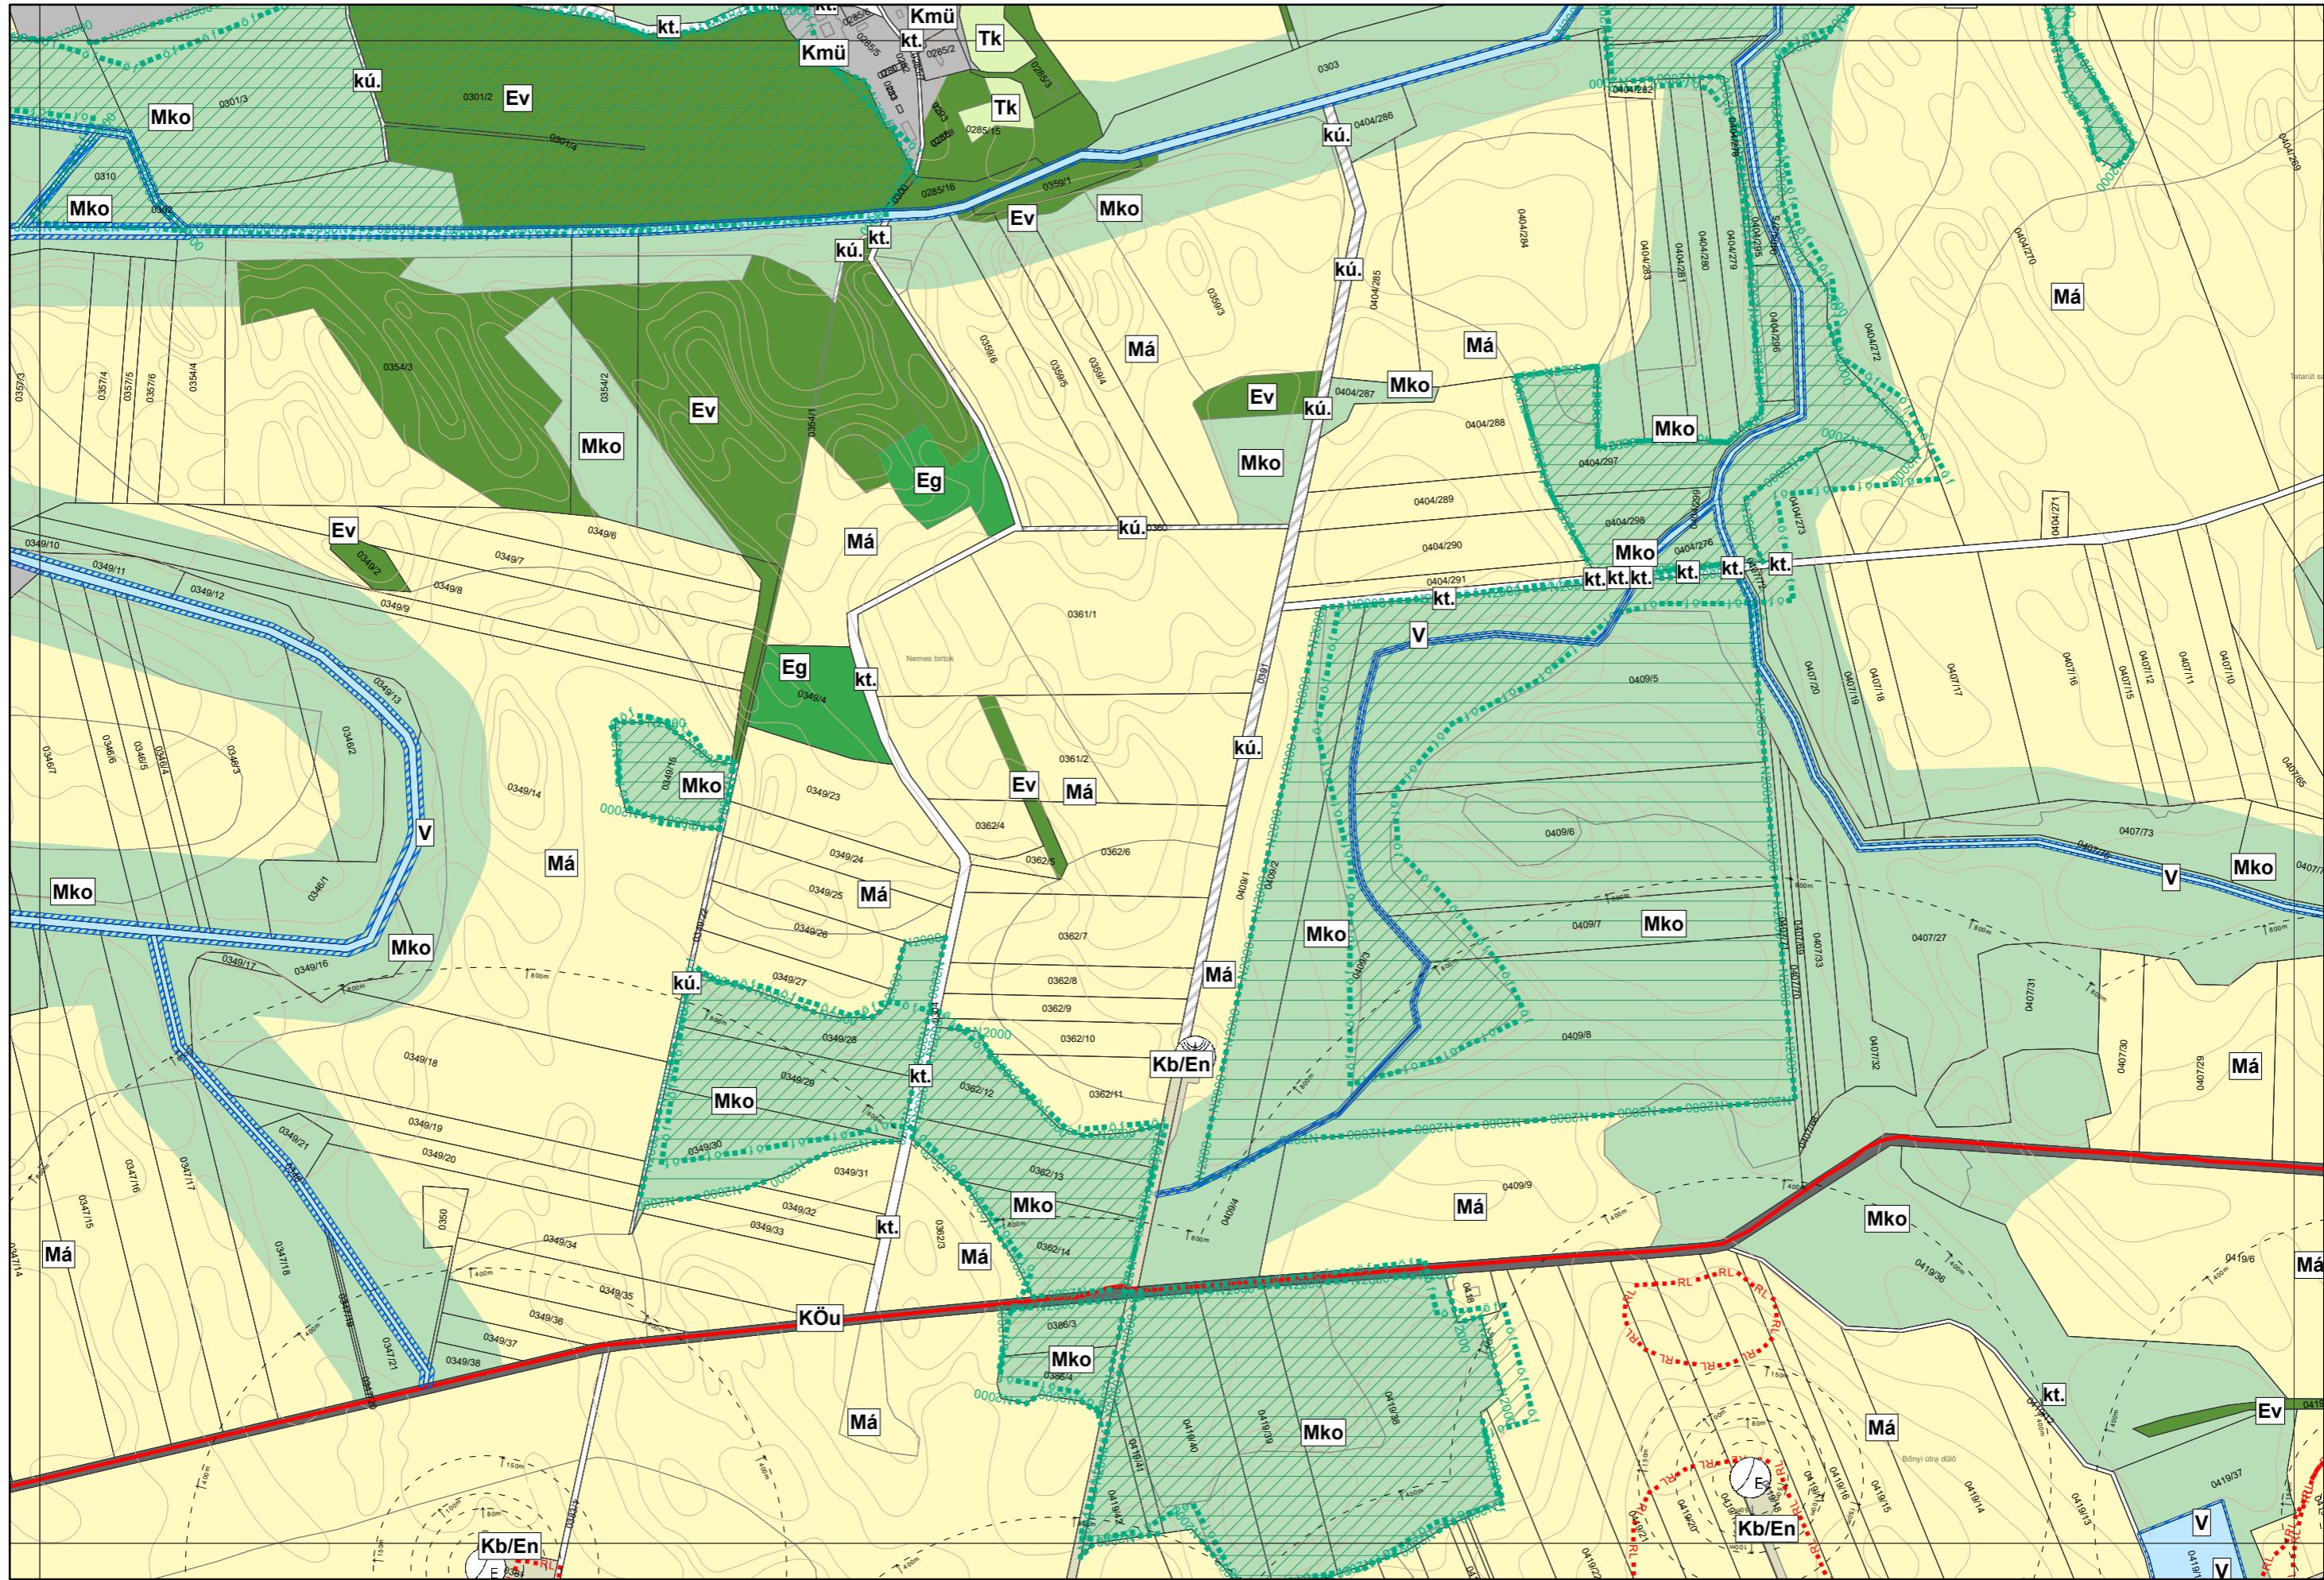

Ács Város Településszerkezeti Terve M = 1:8000

1.3. melléklet a 117/2021. (IX. 9.) Kt. határozathoz


16

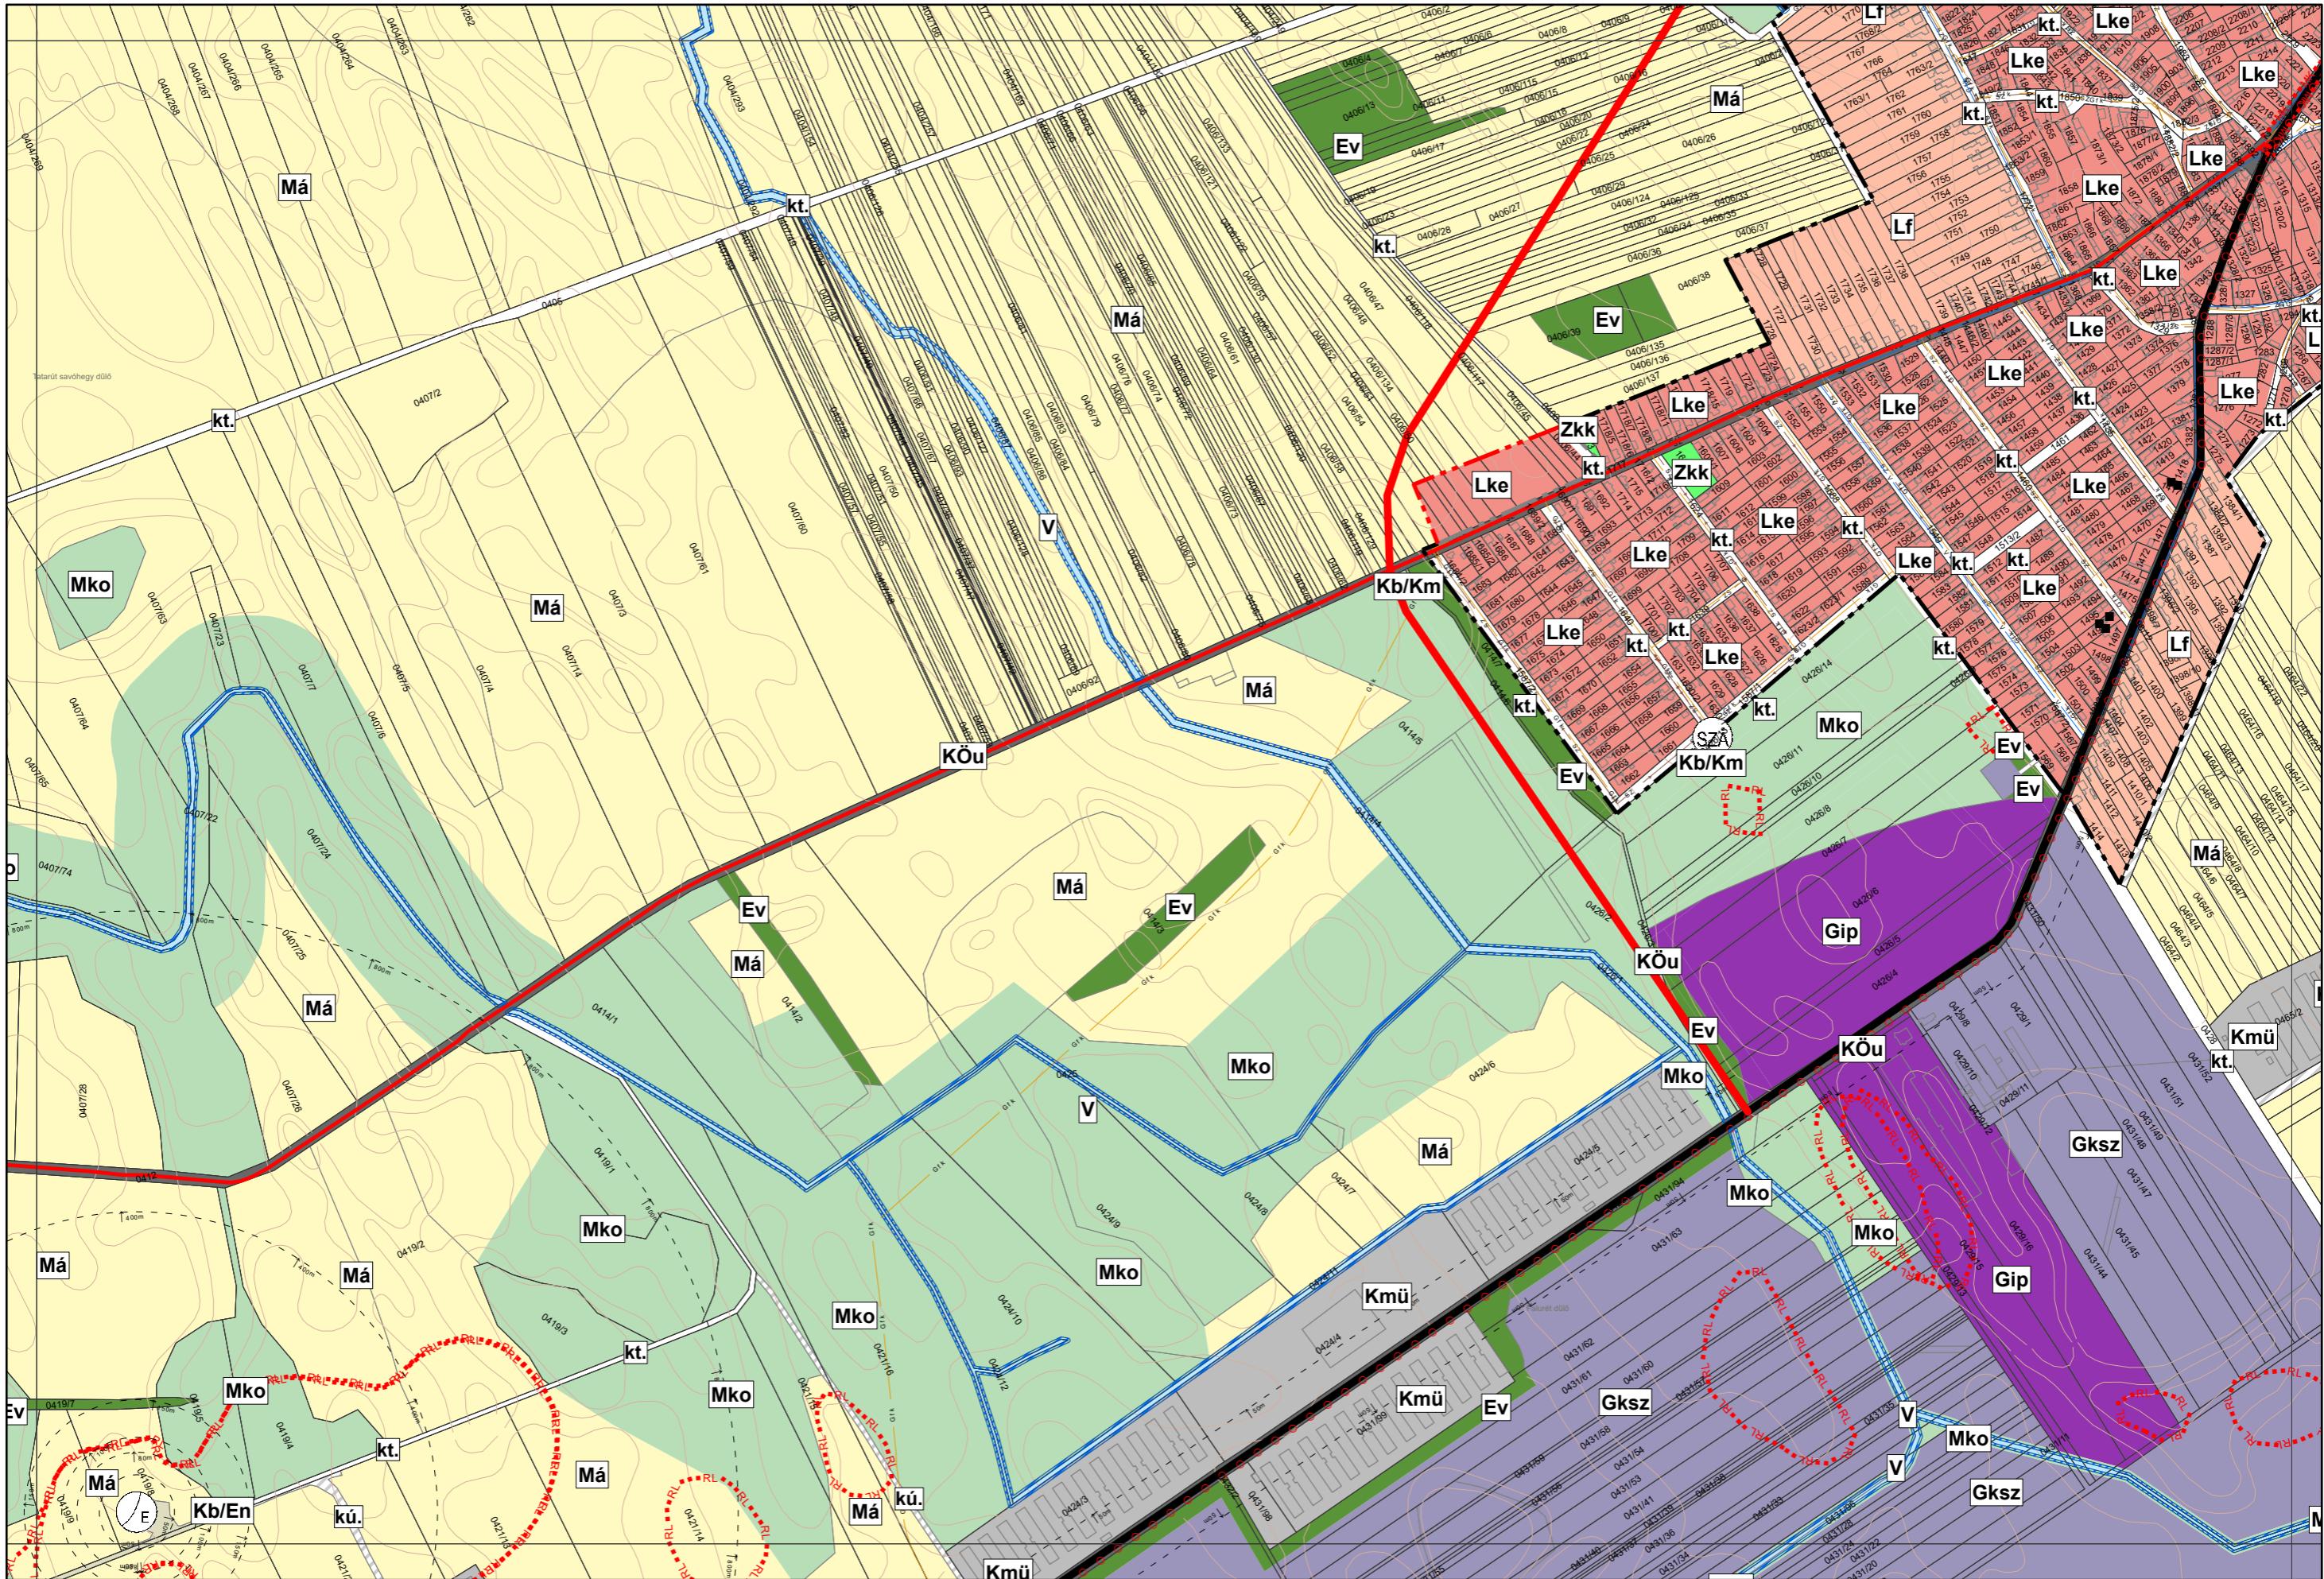

Ács Város Településszerkezeti Terve M = 1:8000


1.3. melléklet a 117/2021. (IX. 9.) Kt. határozathoz

12
16
17
18
22

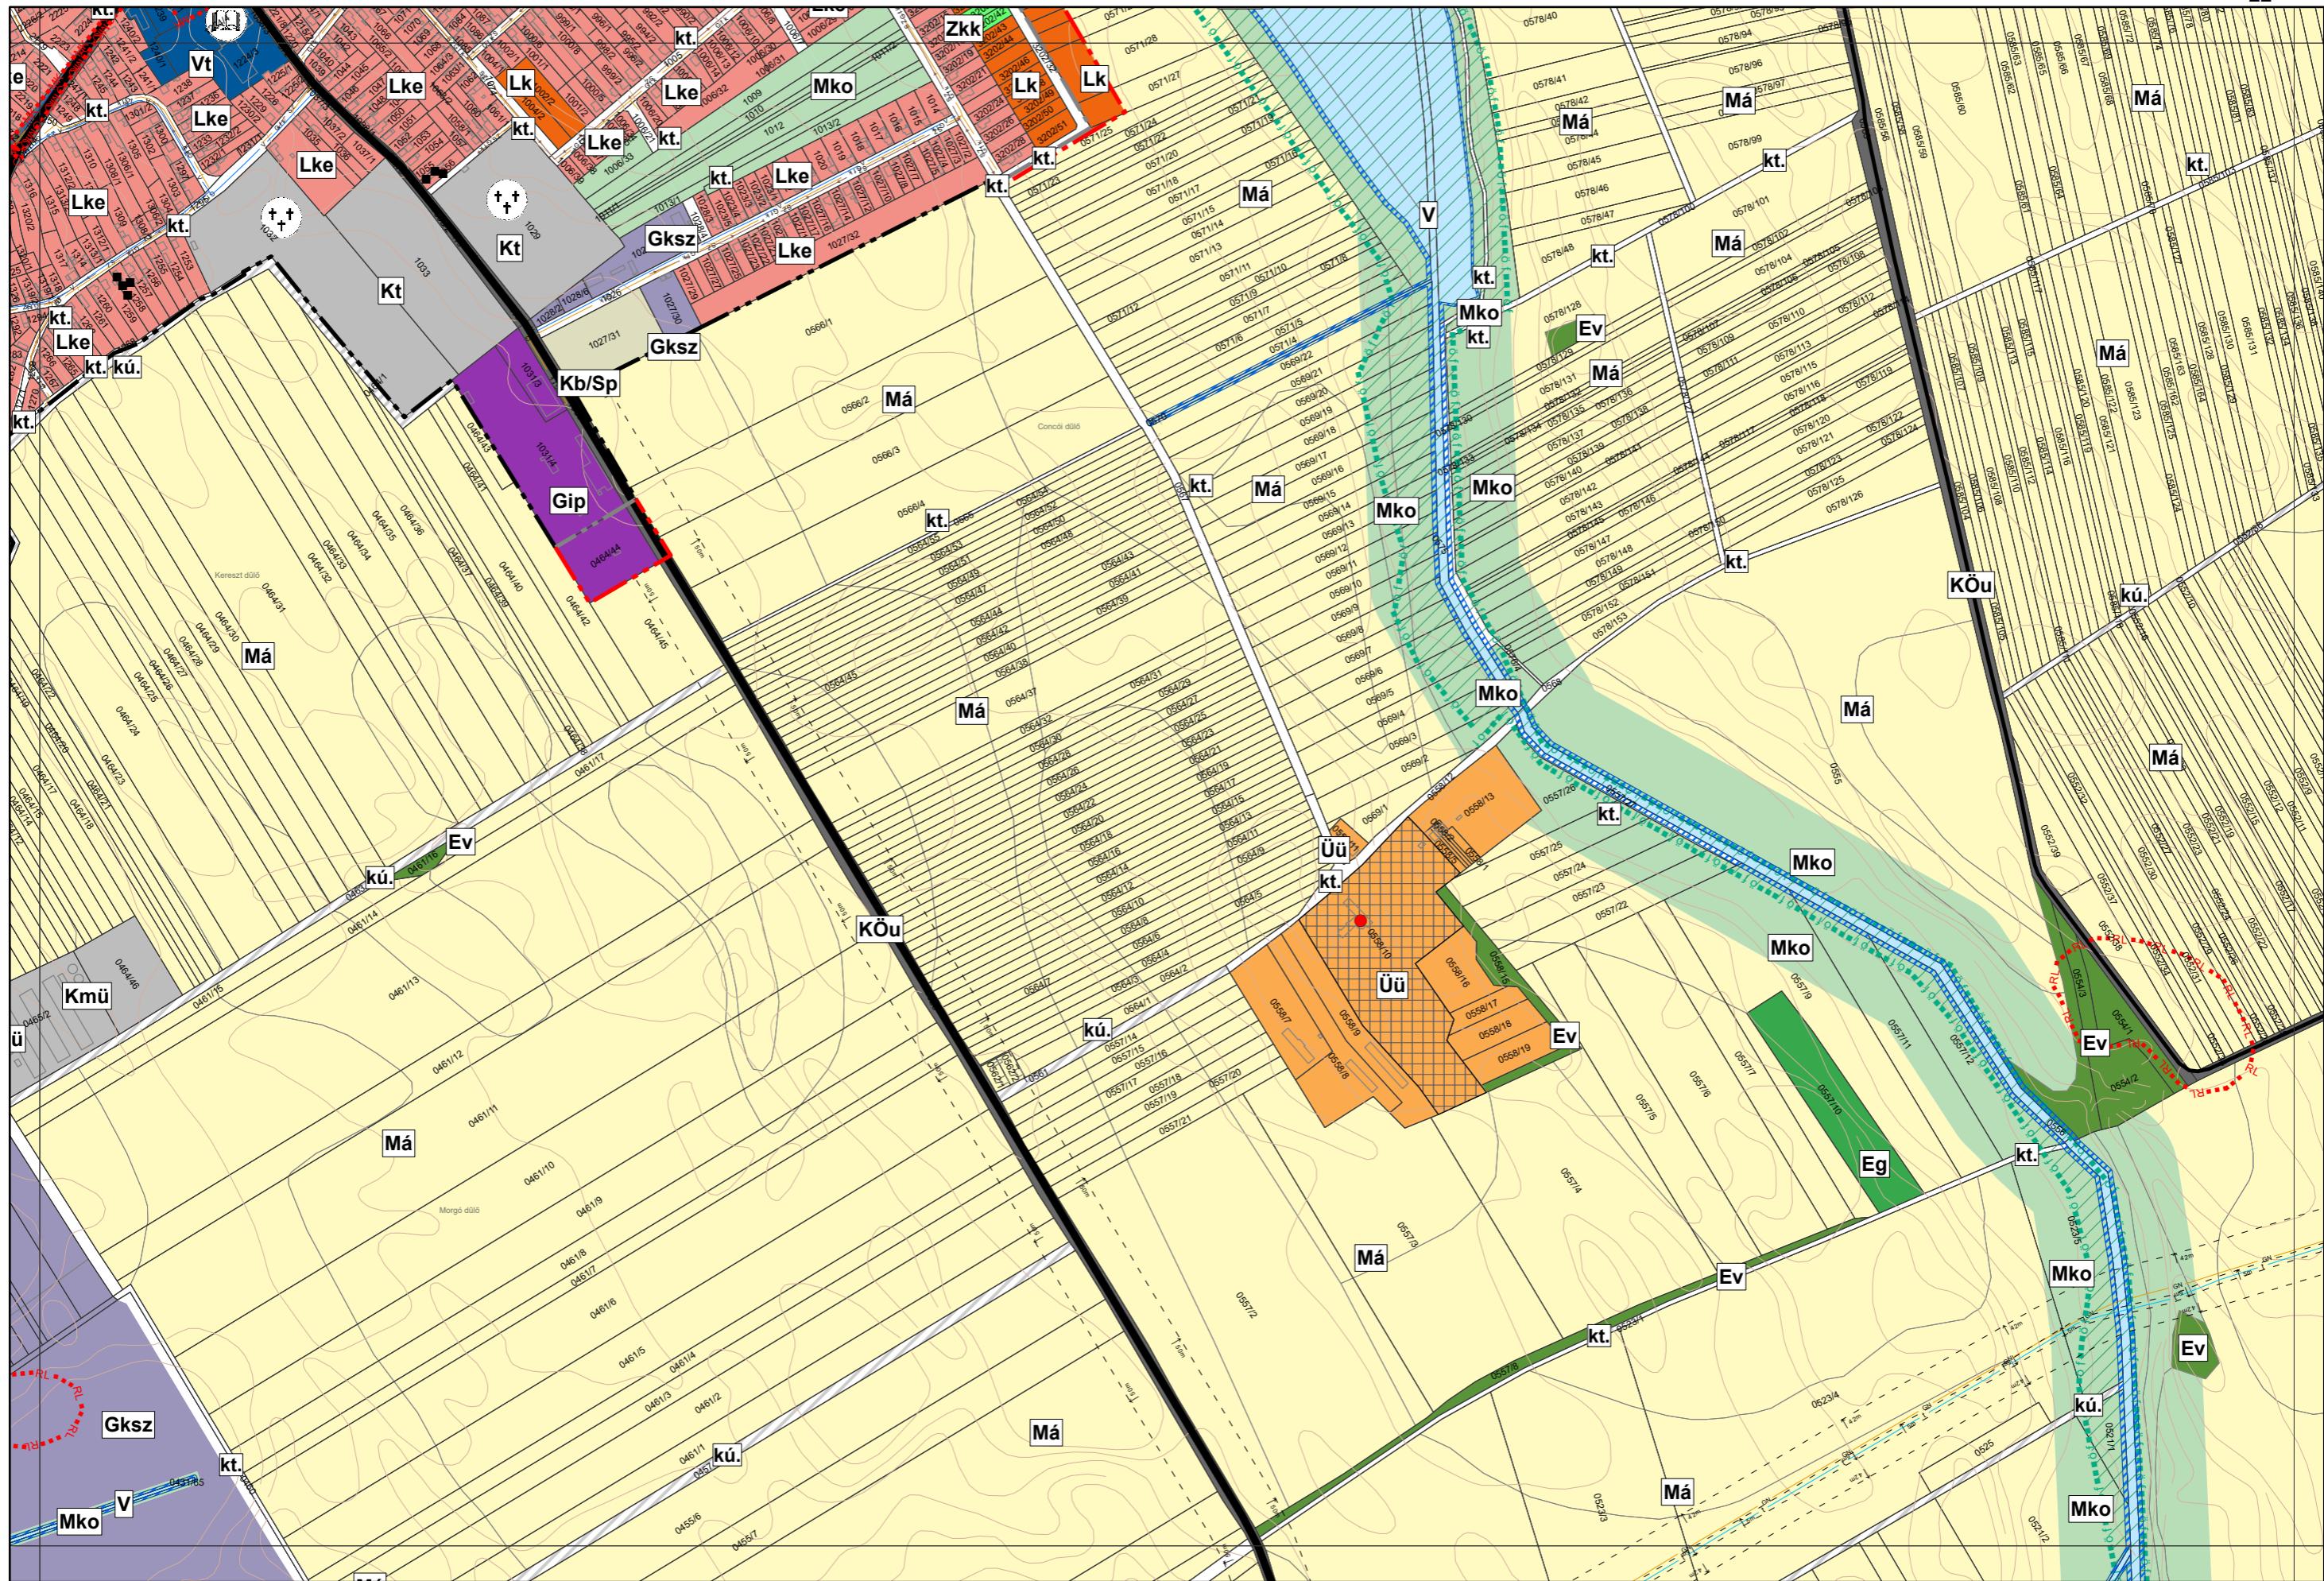


Ács Város Településszerkezeti Terve M = 1:8000

1.3. melléklet a 117/2021. (IX. 9.) Kt. határozathoz

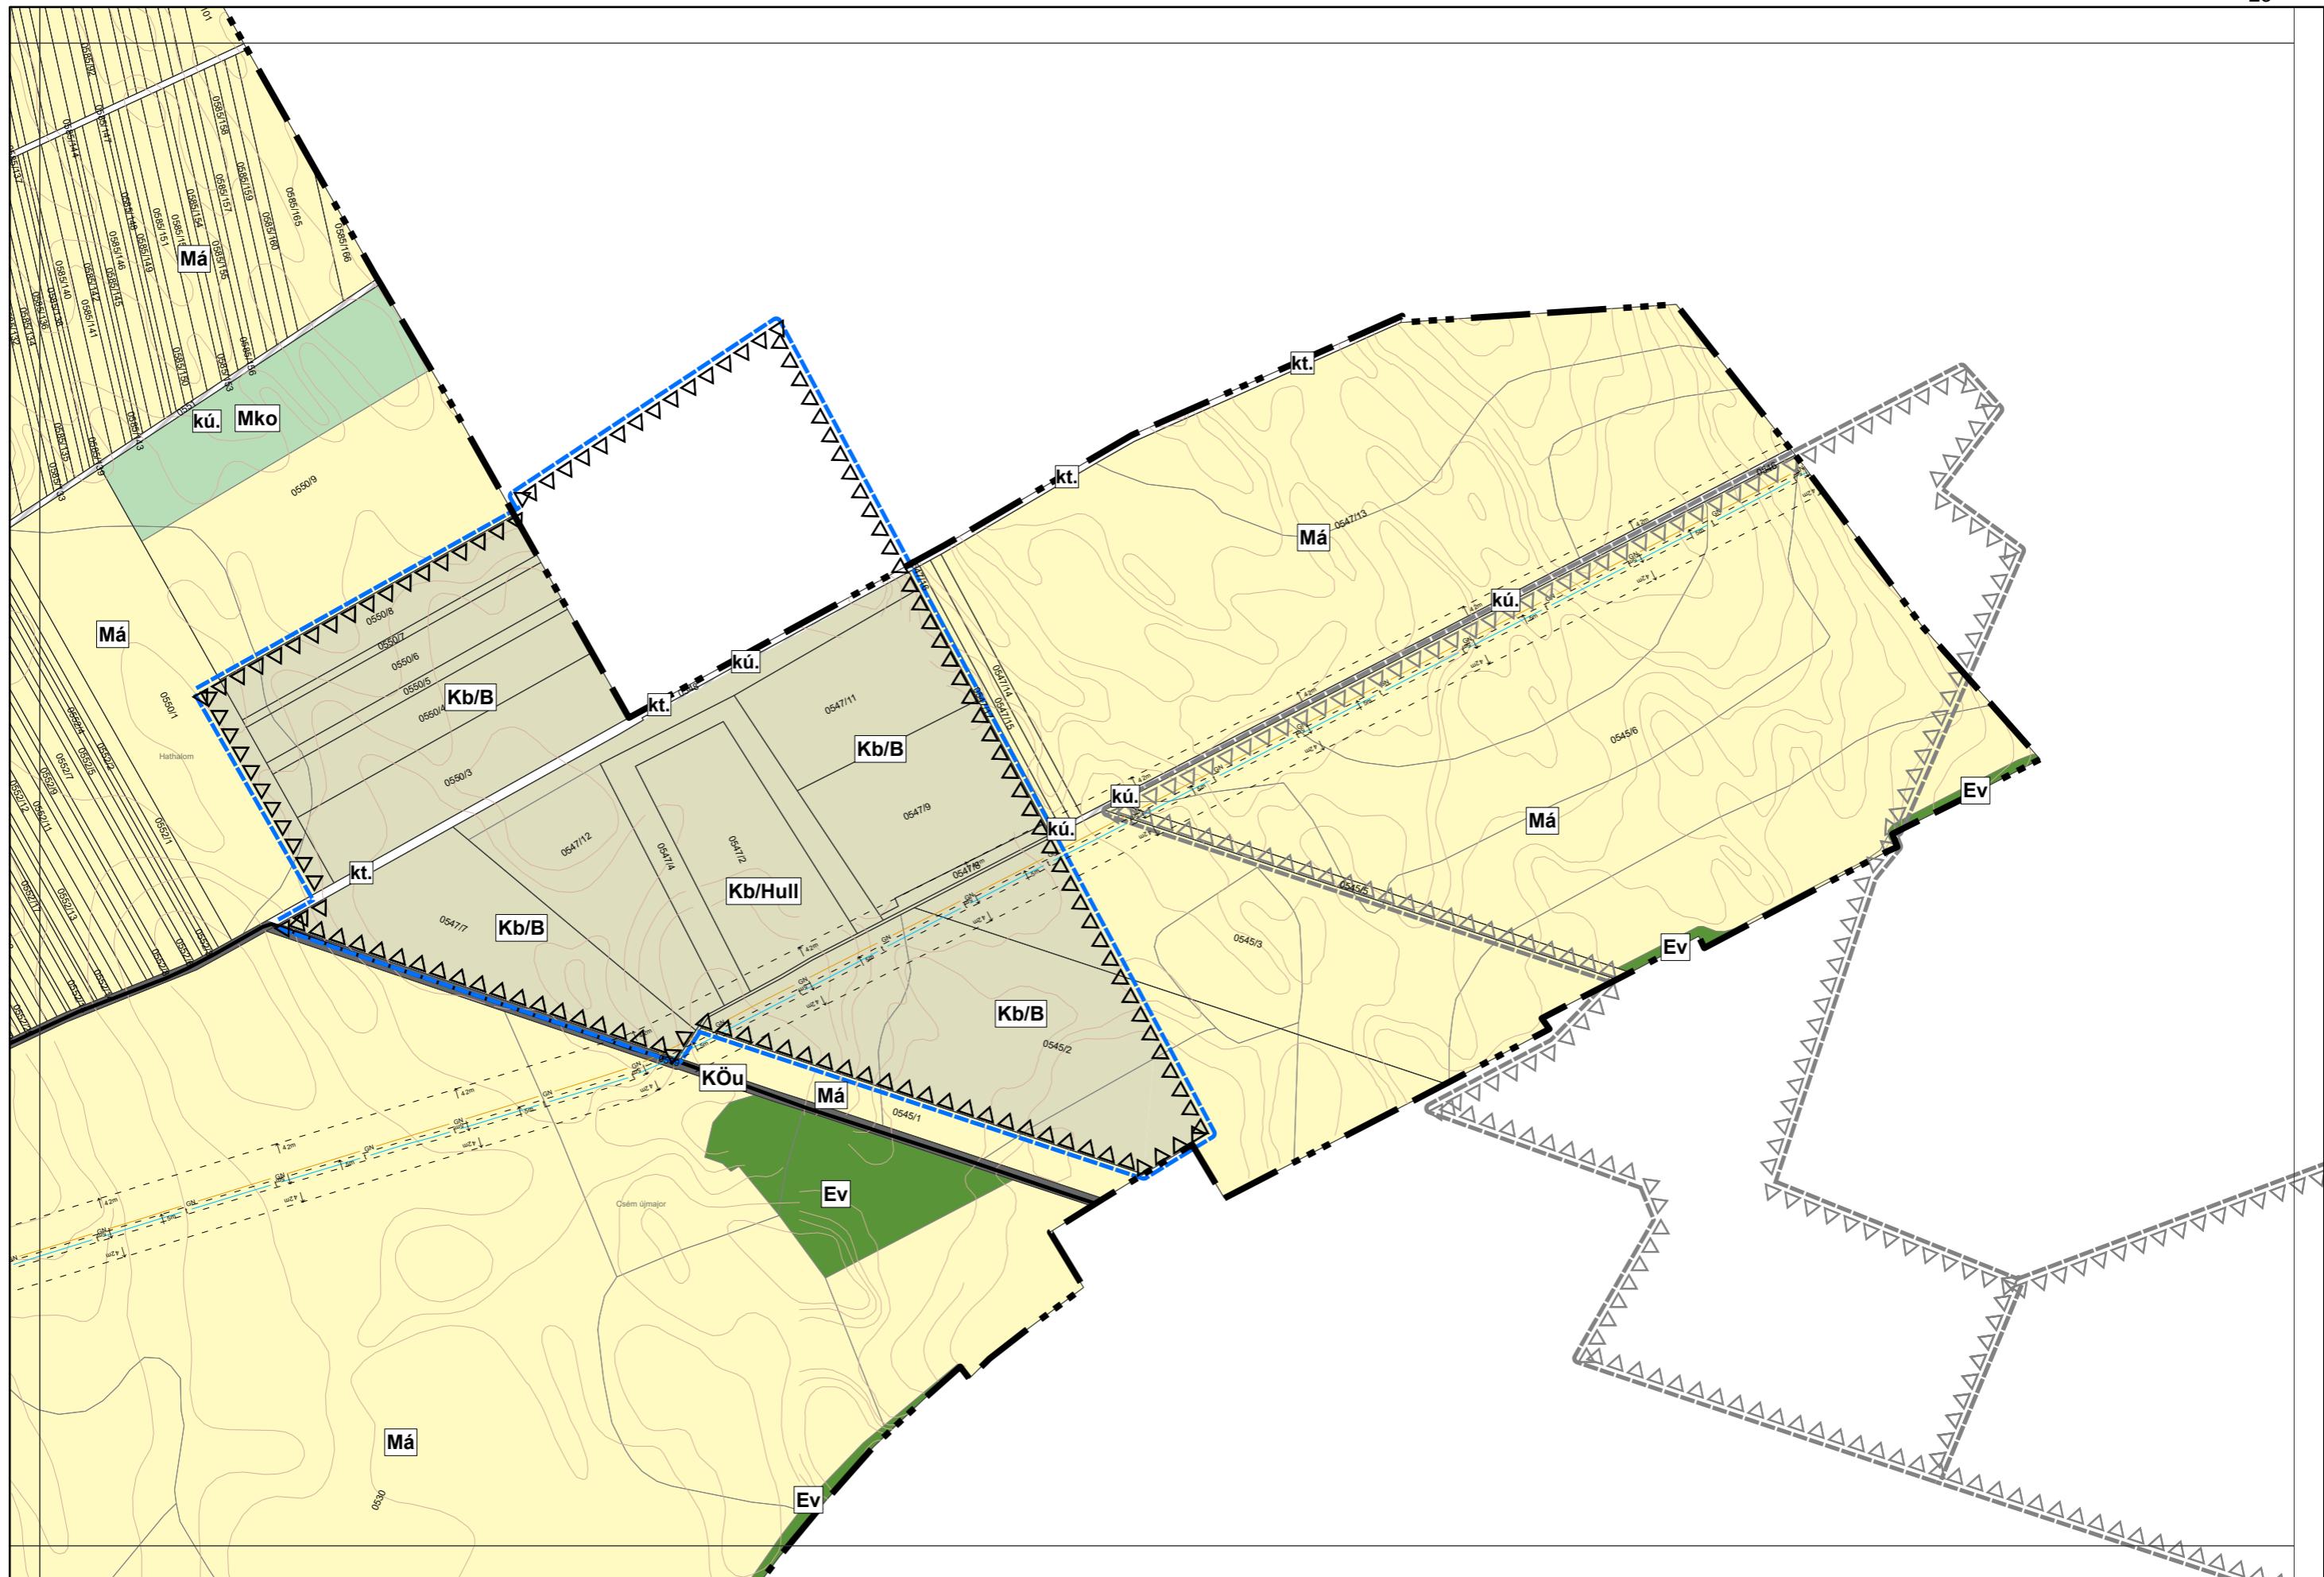

Ács Város Településszerkezeti Terve M = 1:8000


1.3. melléklet a 117/2021. (IX. 9.) Kt. határozathoz

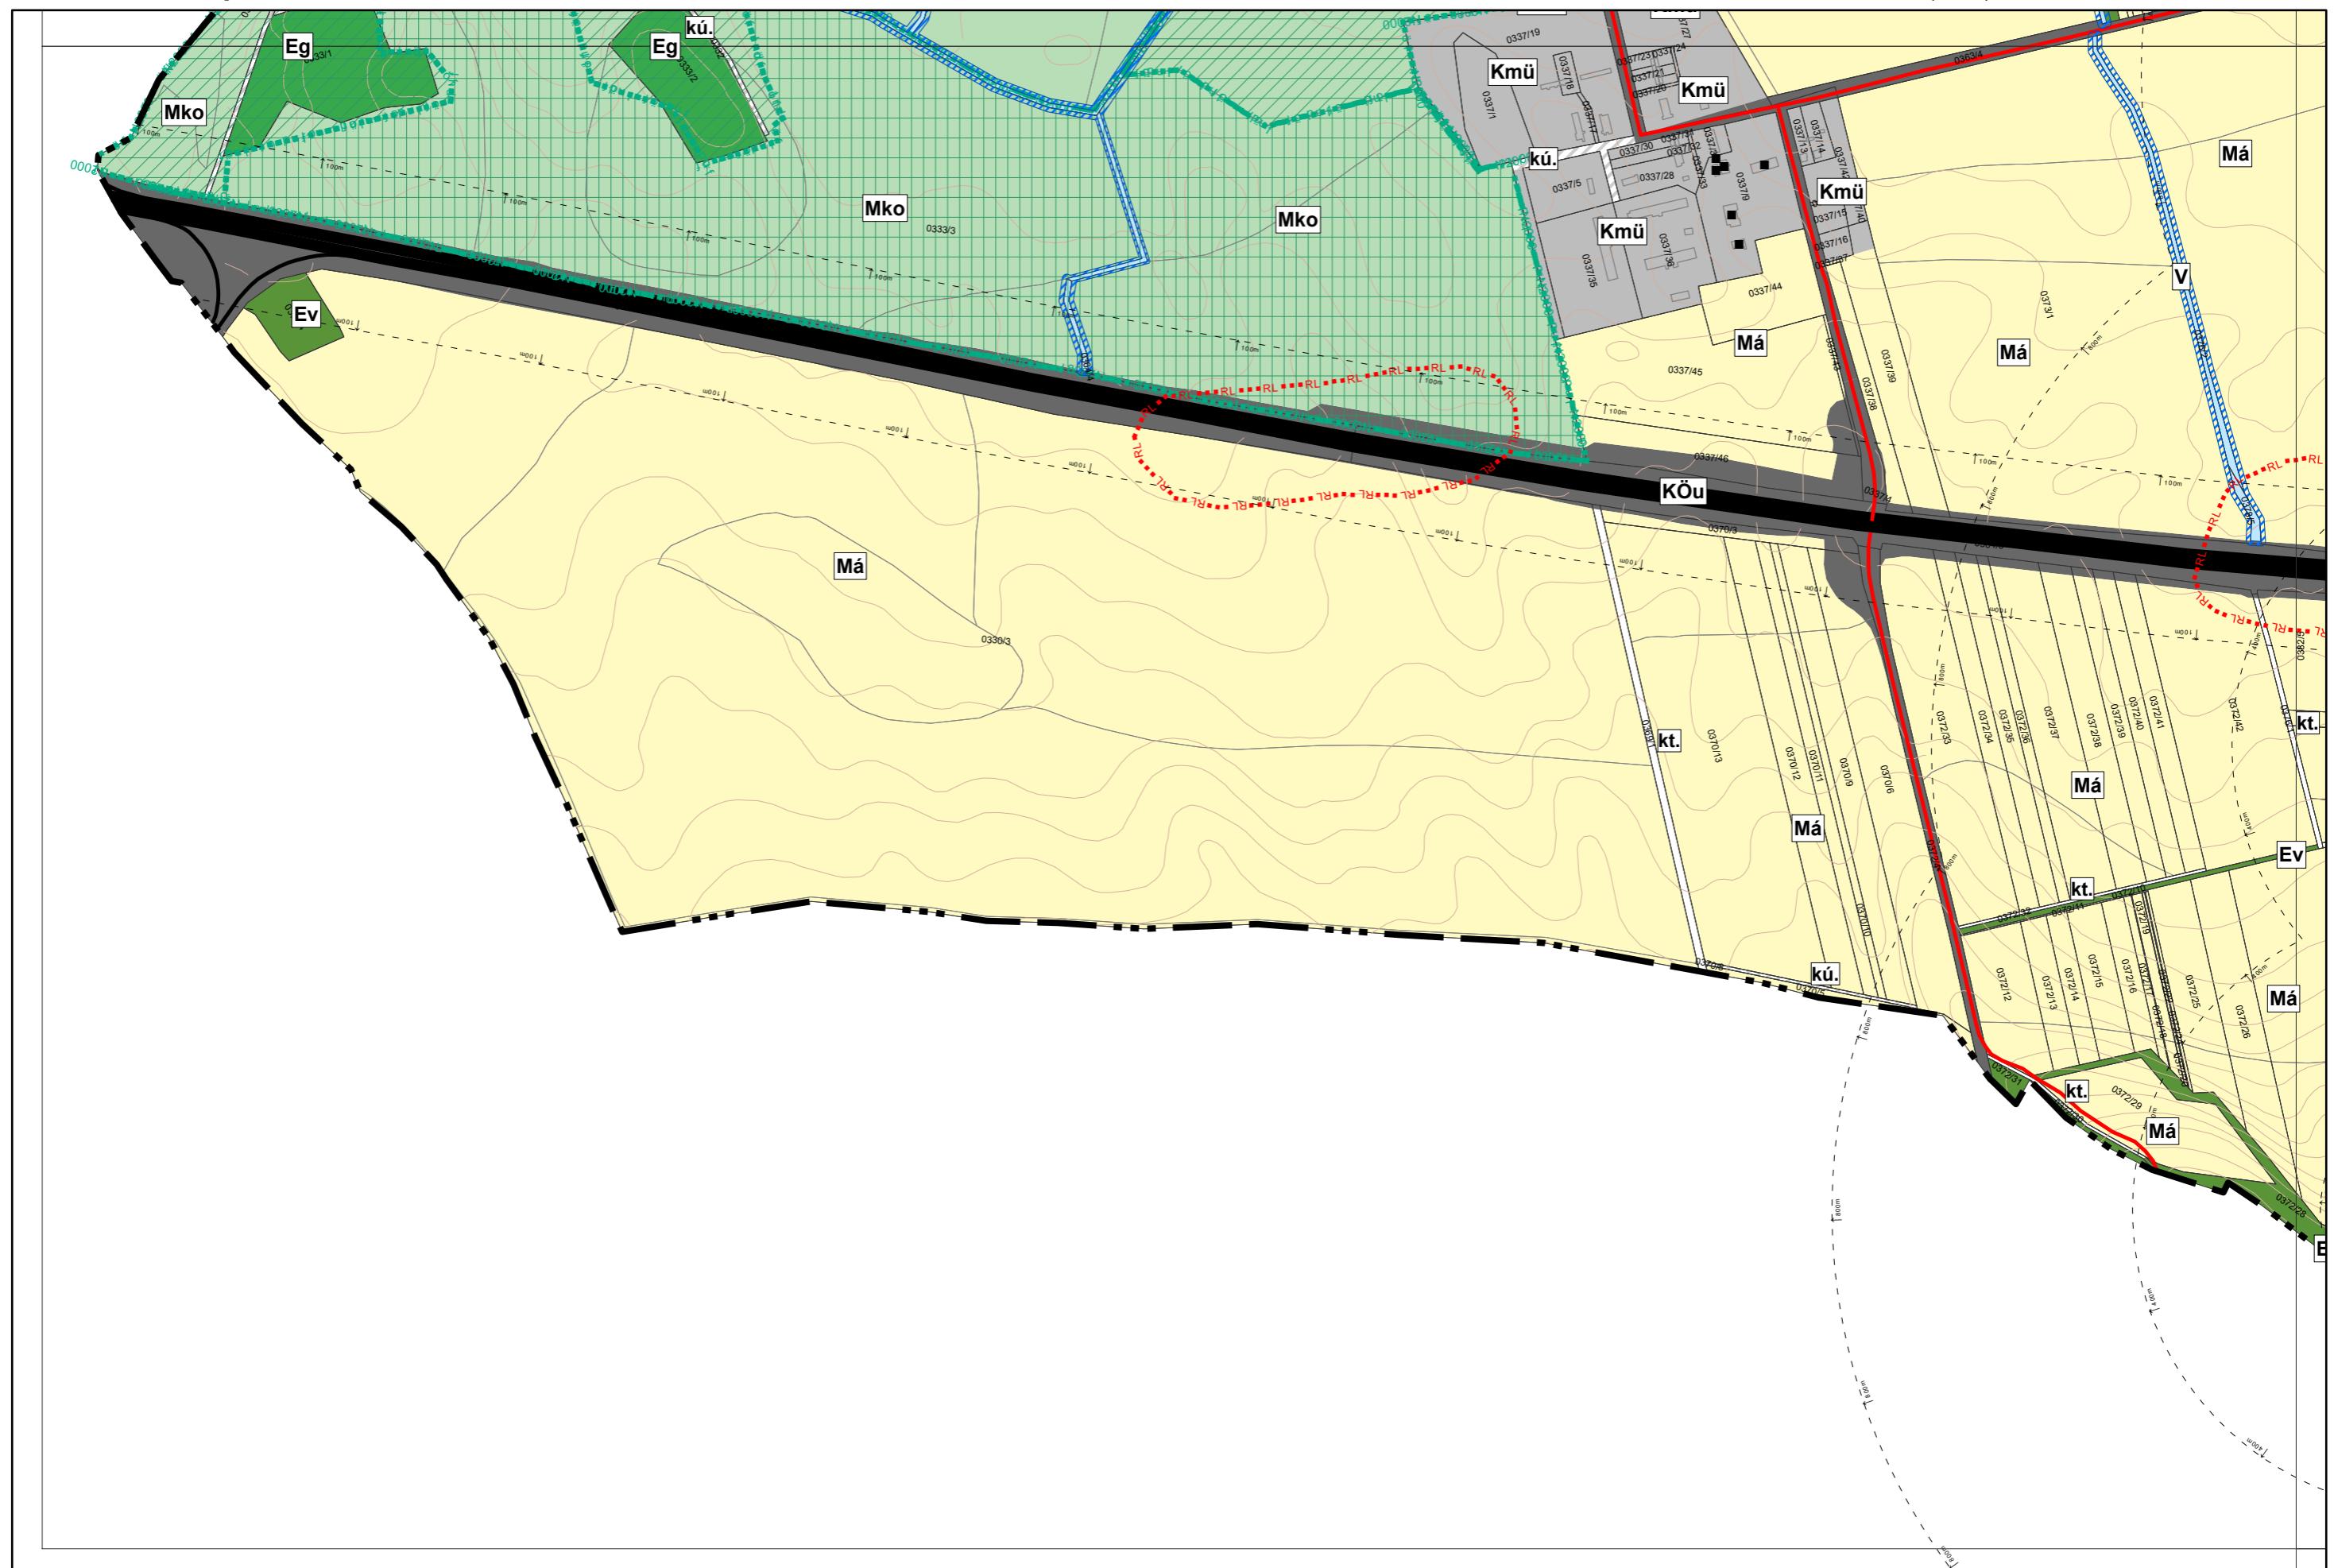

Ács Város Településszerkezeti Terve M = 1:8000

1.3. melléklet a 117/2021. (IX. 9.) Kt. határozathoz


15
20
21
24

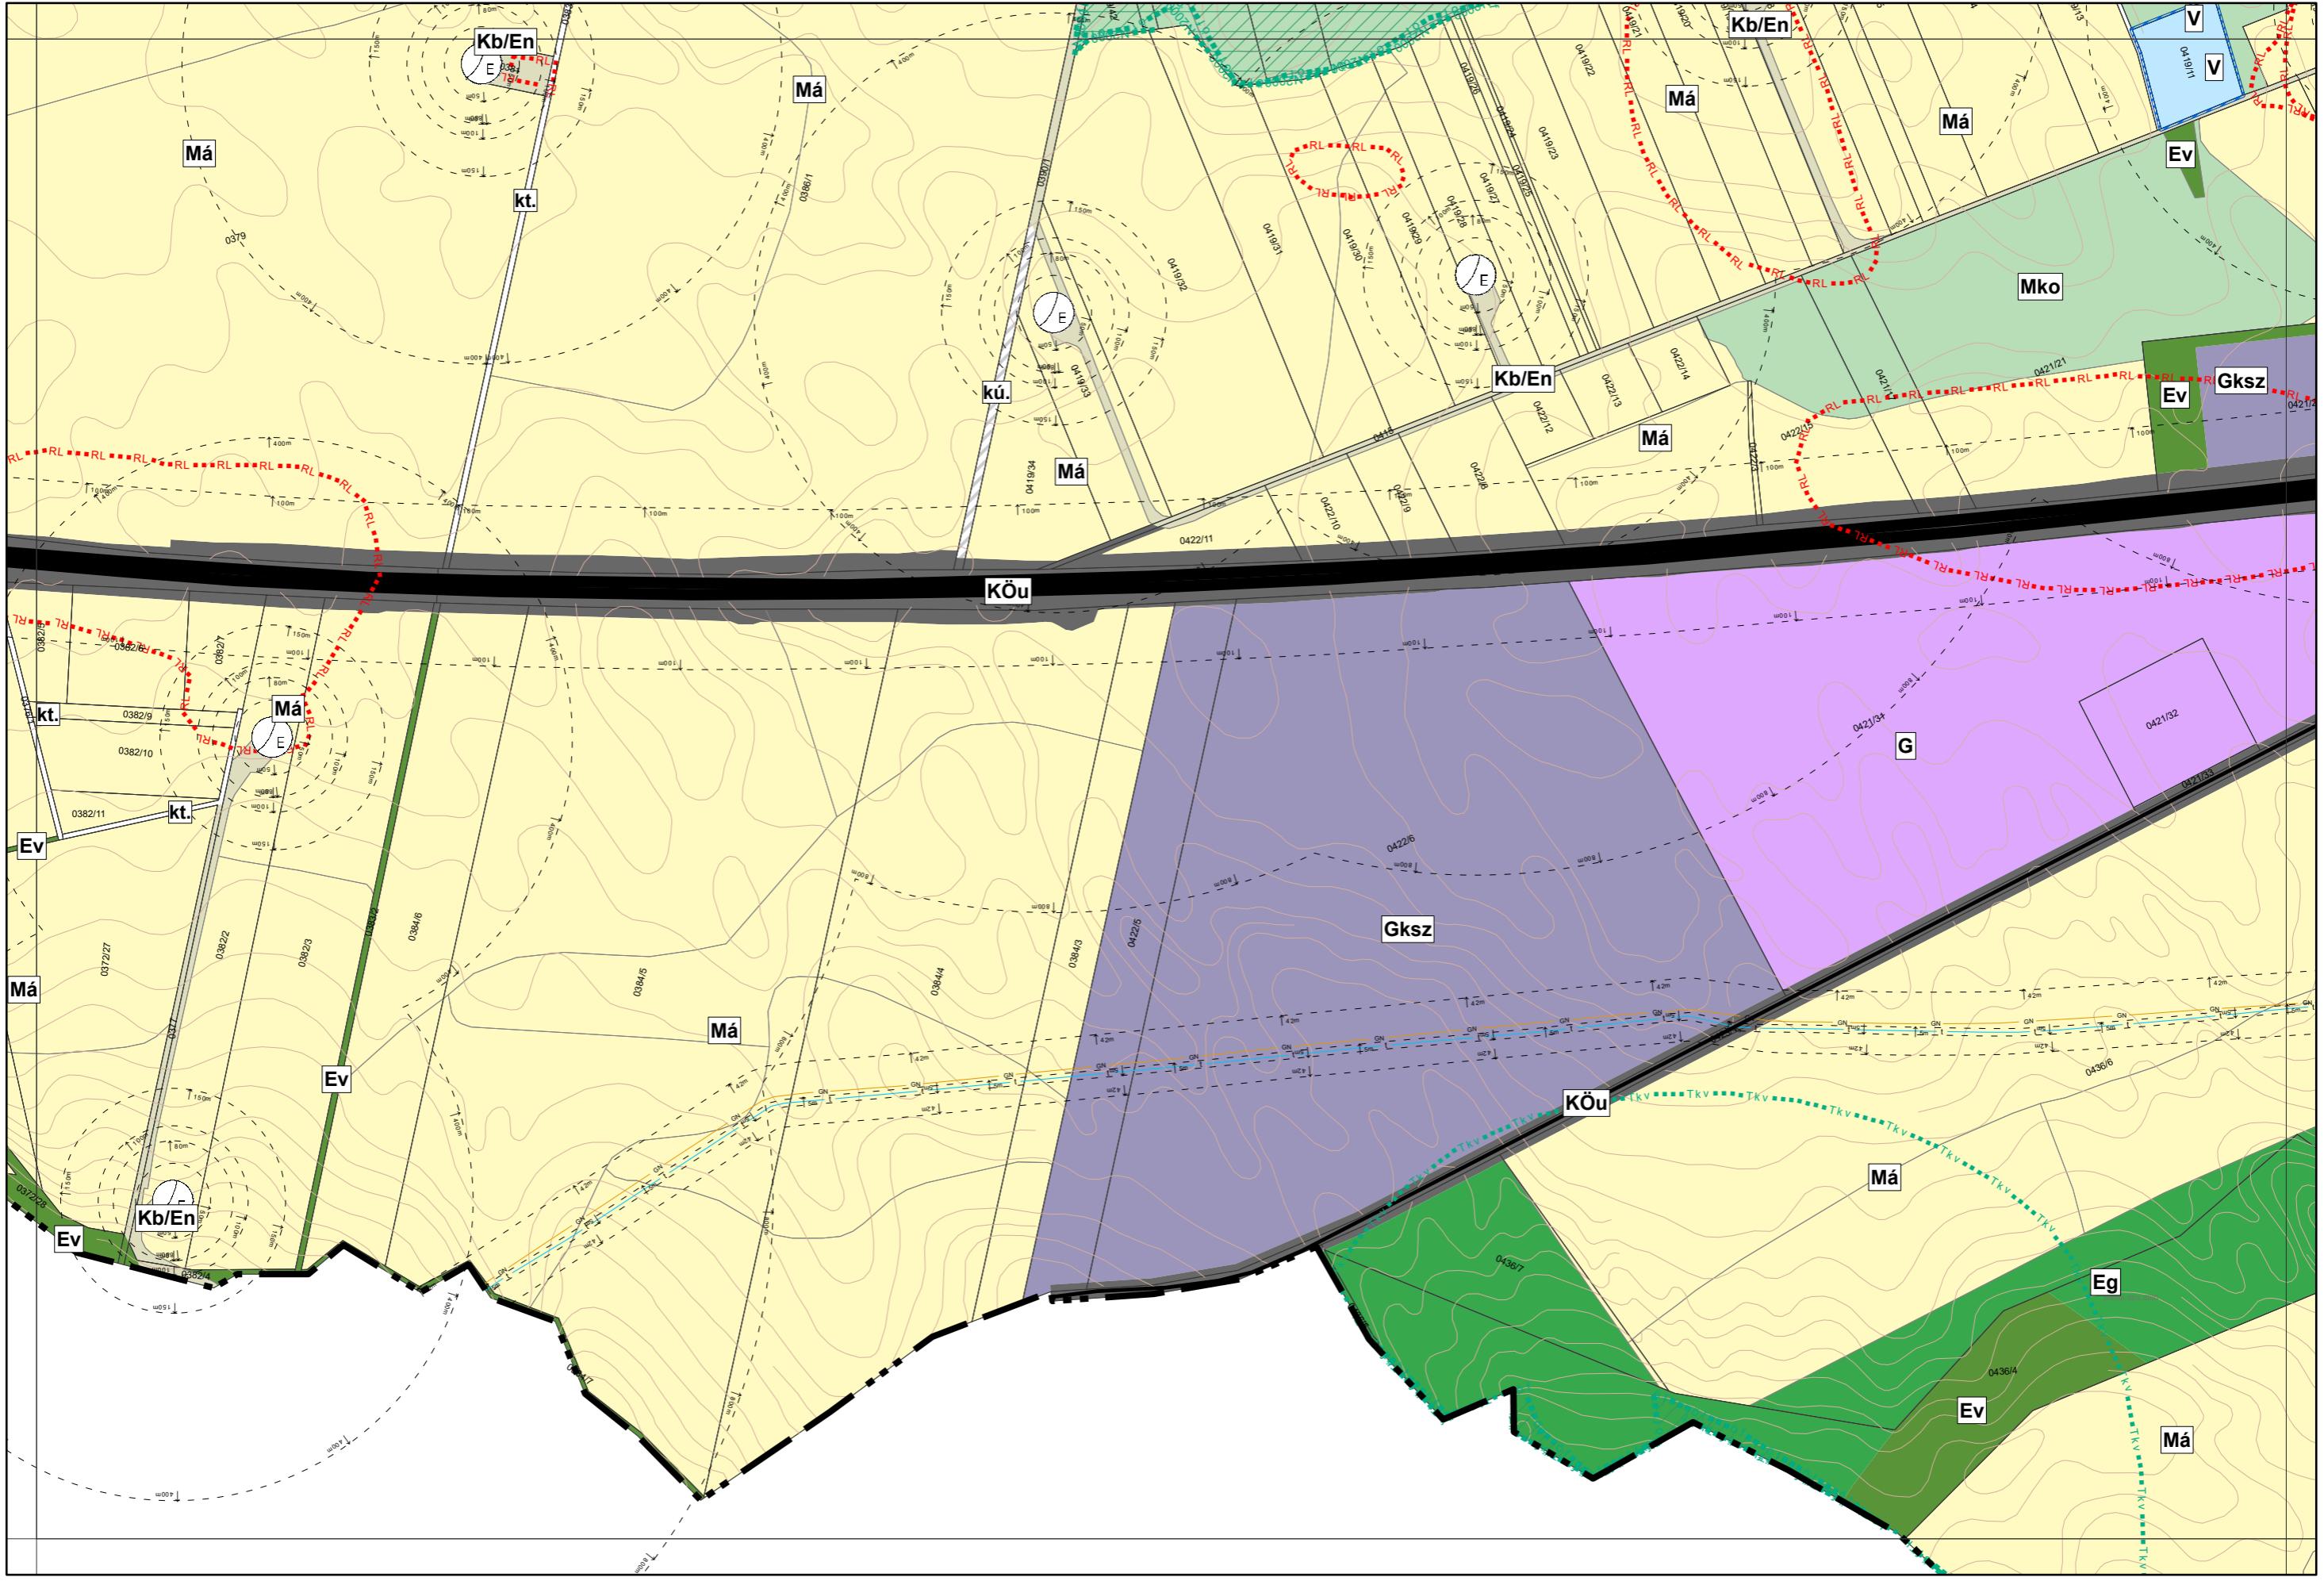

Ács Város Településszerkezeti Terve M = 1:8000

1.3. melléklet a 117/2021. (IX. 9.) Kt. határozathoz

16
21
22
20
25

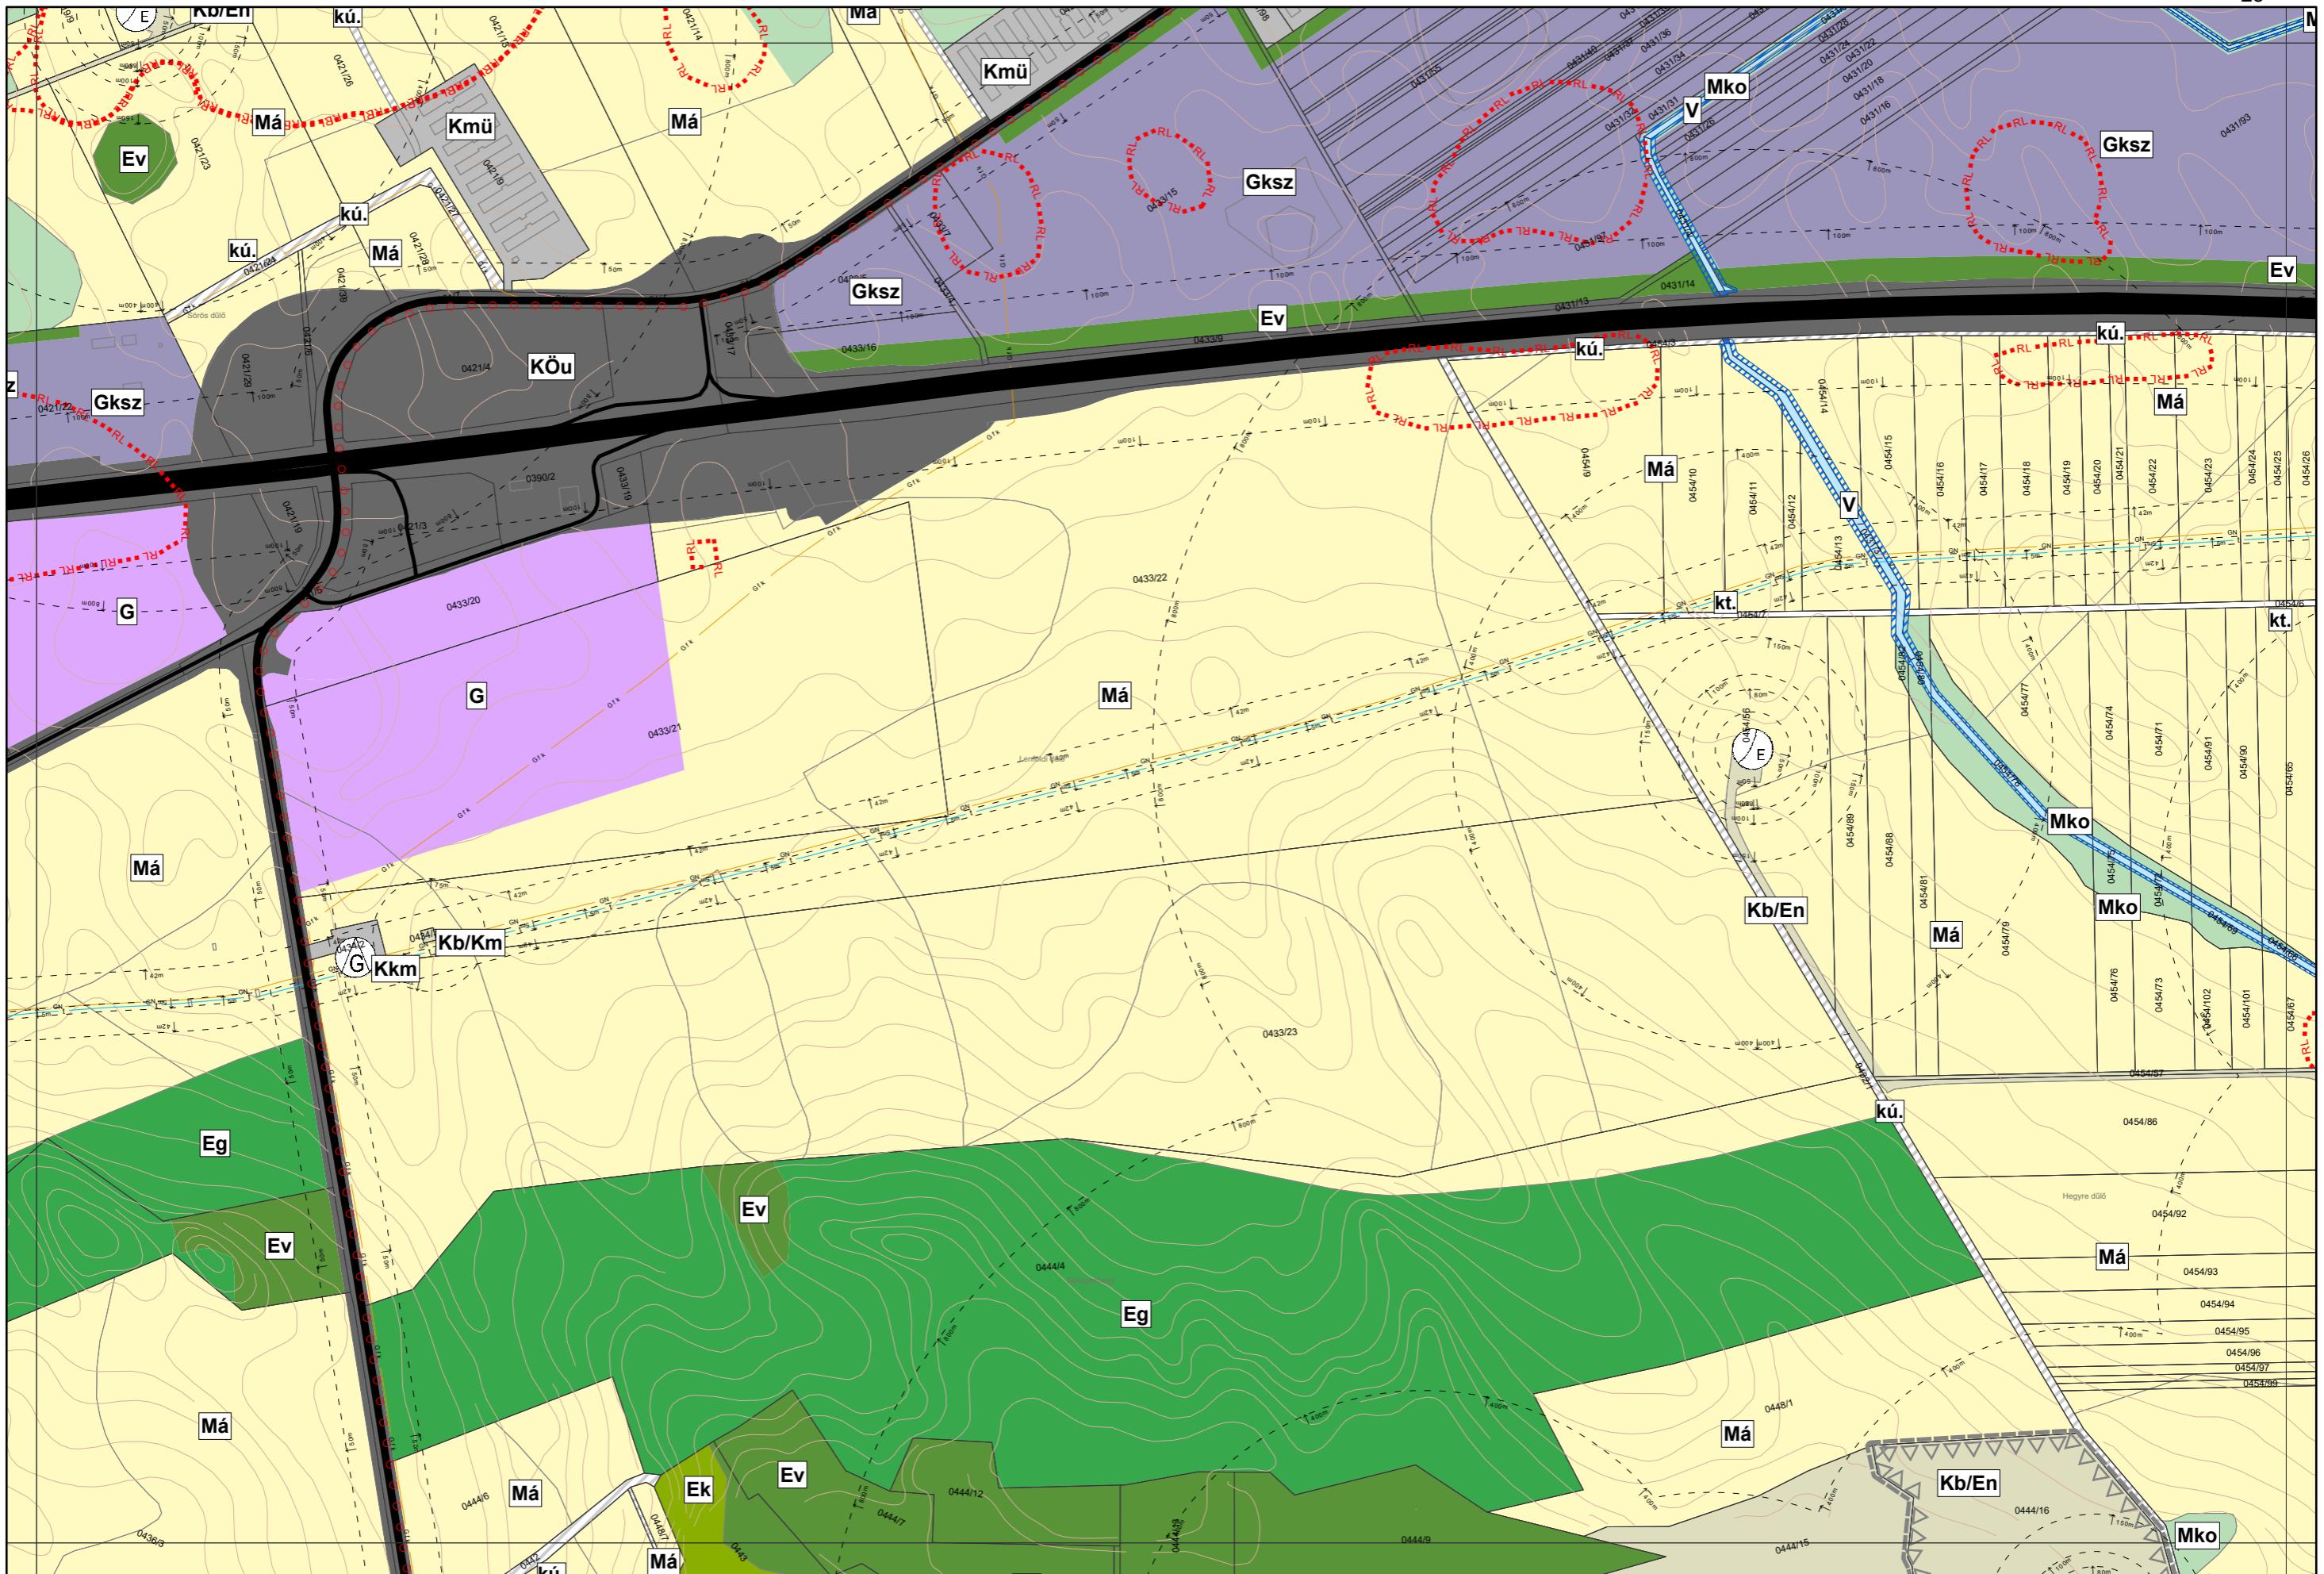

Ács Város Településszerkezeti Terve M = 1:8000


1.3. melléklet a 117/2021. (IX. 9.) Kt. határozathoz

17
22
23
26



Ács Város Településszerkezeti Terve M = 1:8000

1.3. melléklet a 117/2021. (IX. 9.) Kt. határozathoz

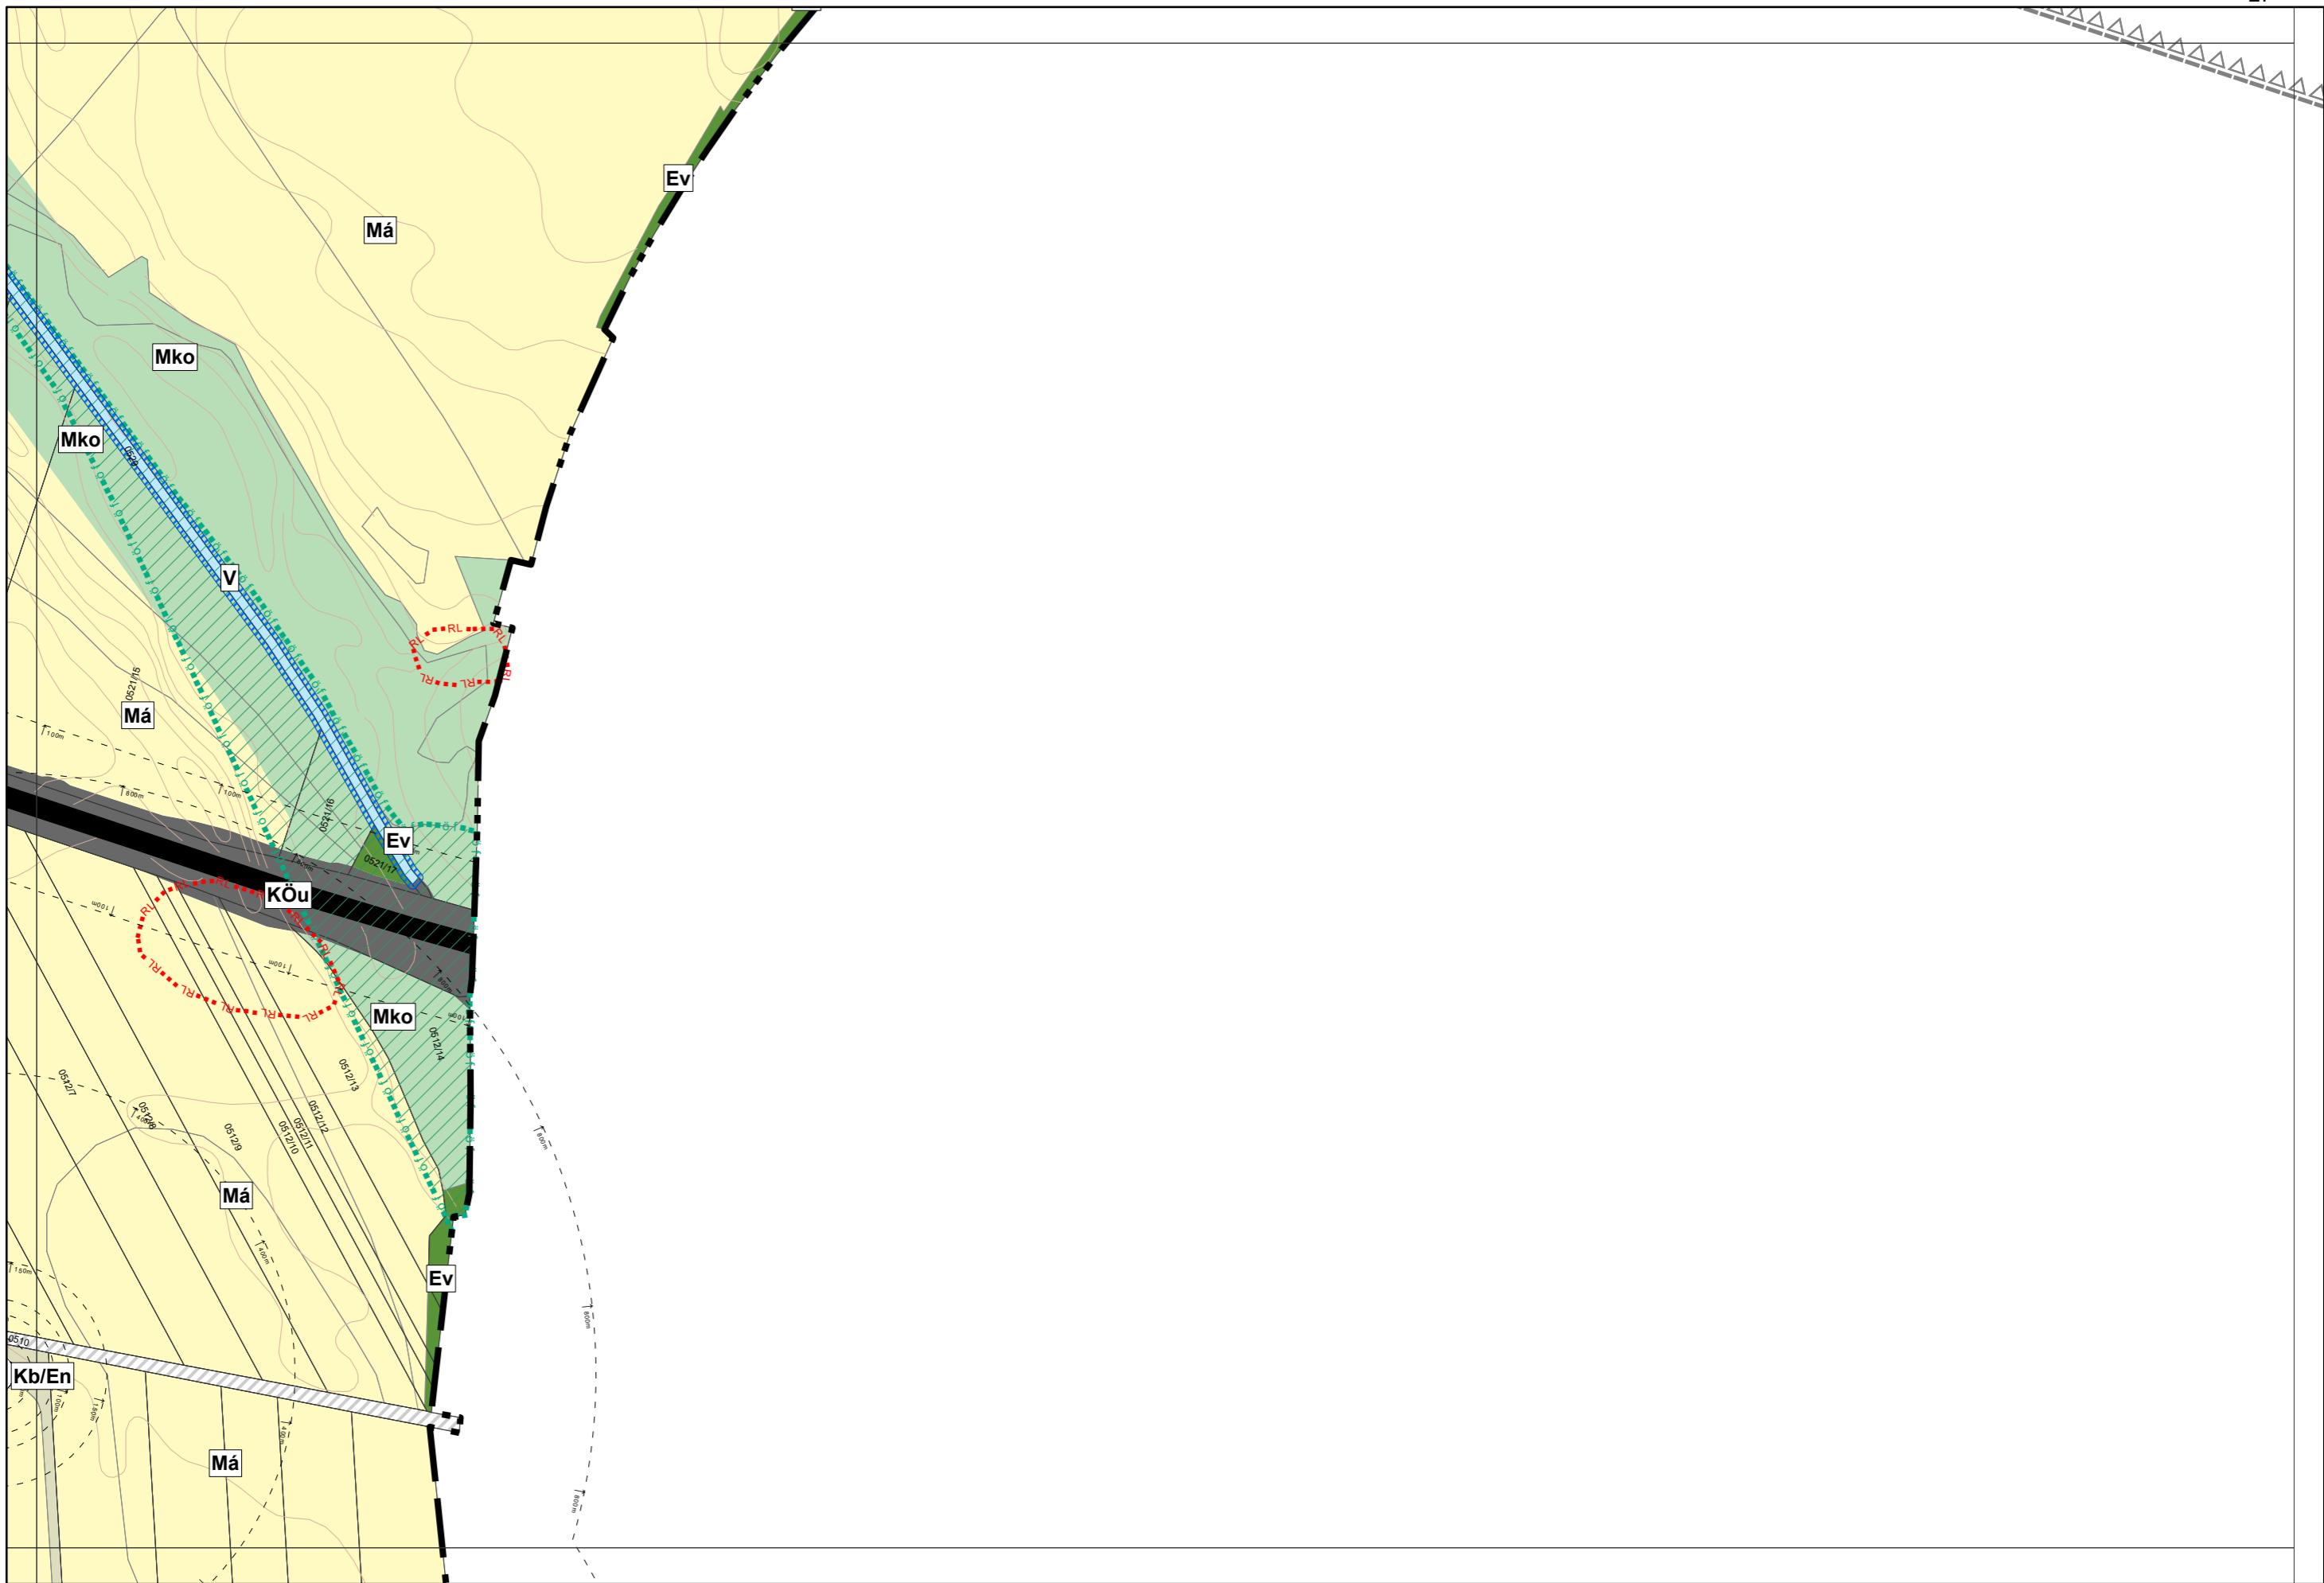

Ács Város Településszerkezeti Terve M = 1:8000

1.3. melléklet a 117/2021. (IX. 9.) Kt. határozathoz




Ács Város Településszerkezeti Terve M = 1:8000

1.3. melléklet a 117/2021. (IX. 9.) Kt. határozathoz



Ács Város Településszerkezeti Terve M = 1:8000

1.3. melléklet a 117/2021. (IX. 9.) Kt. határozathoz

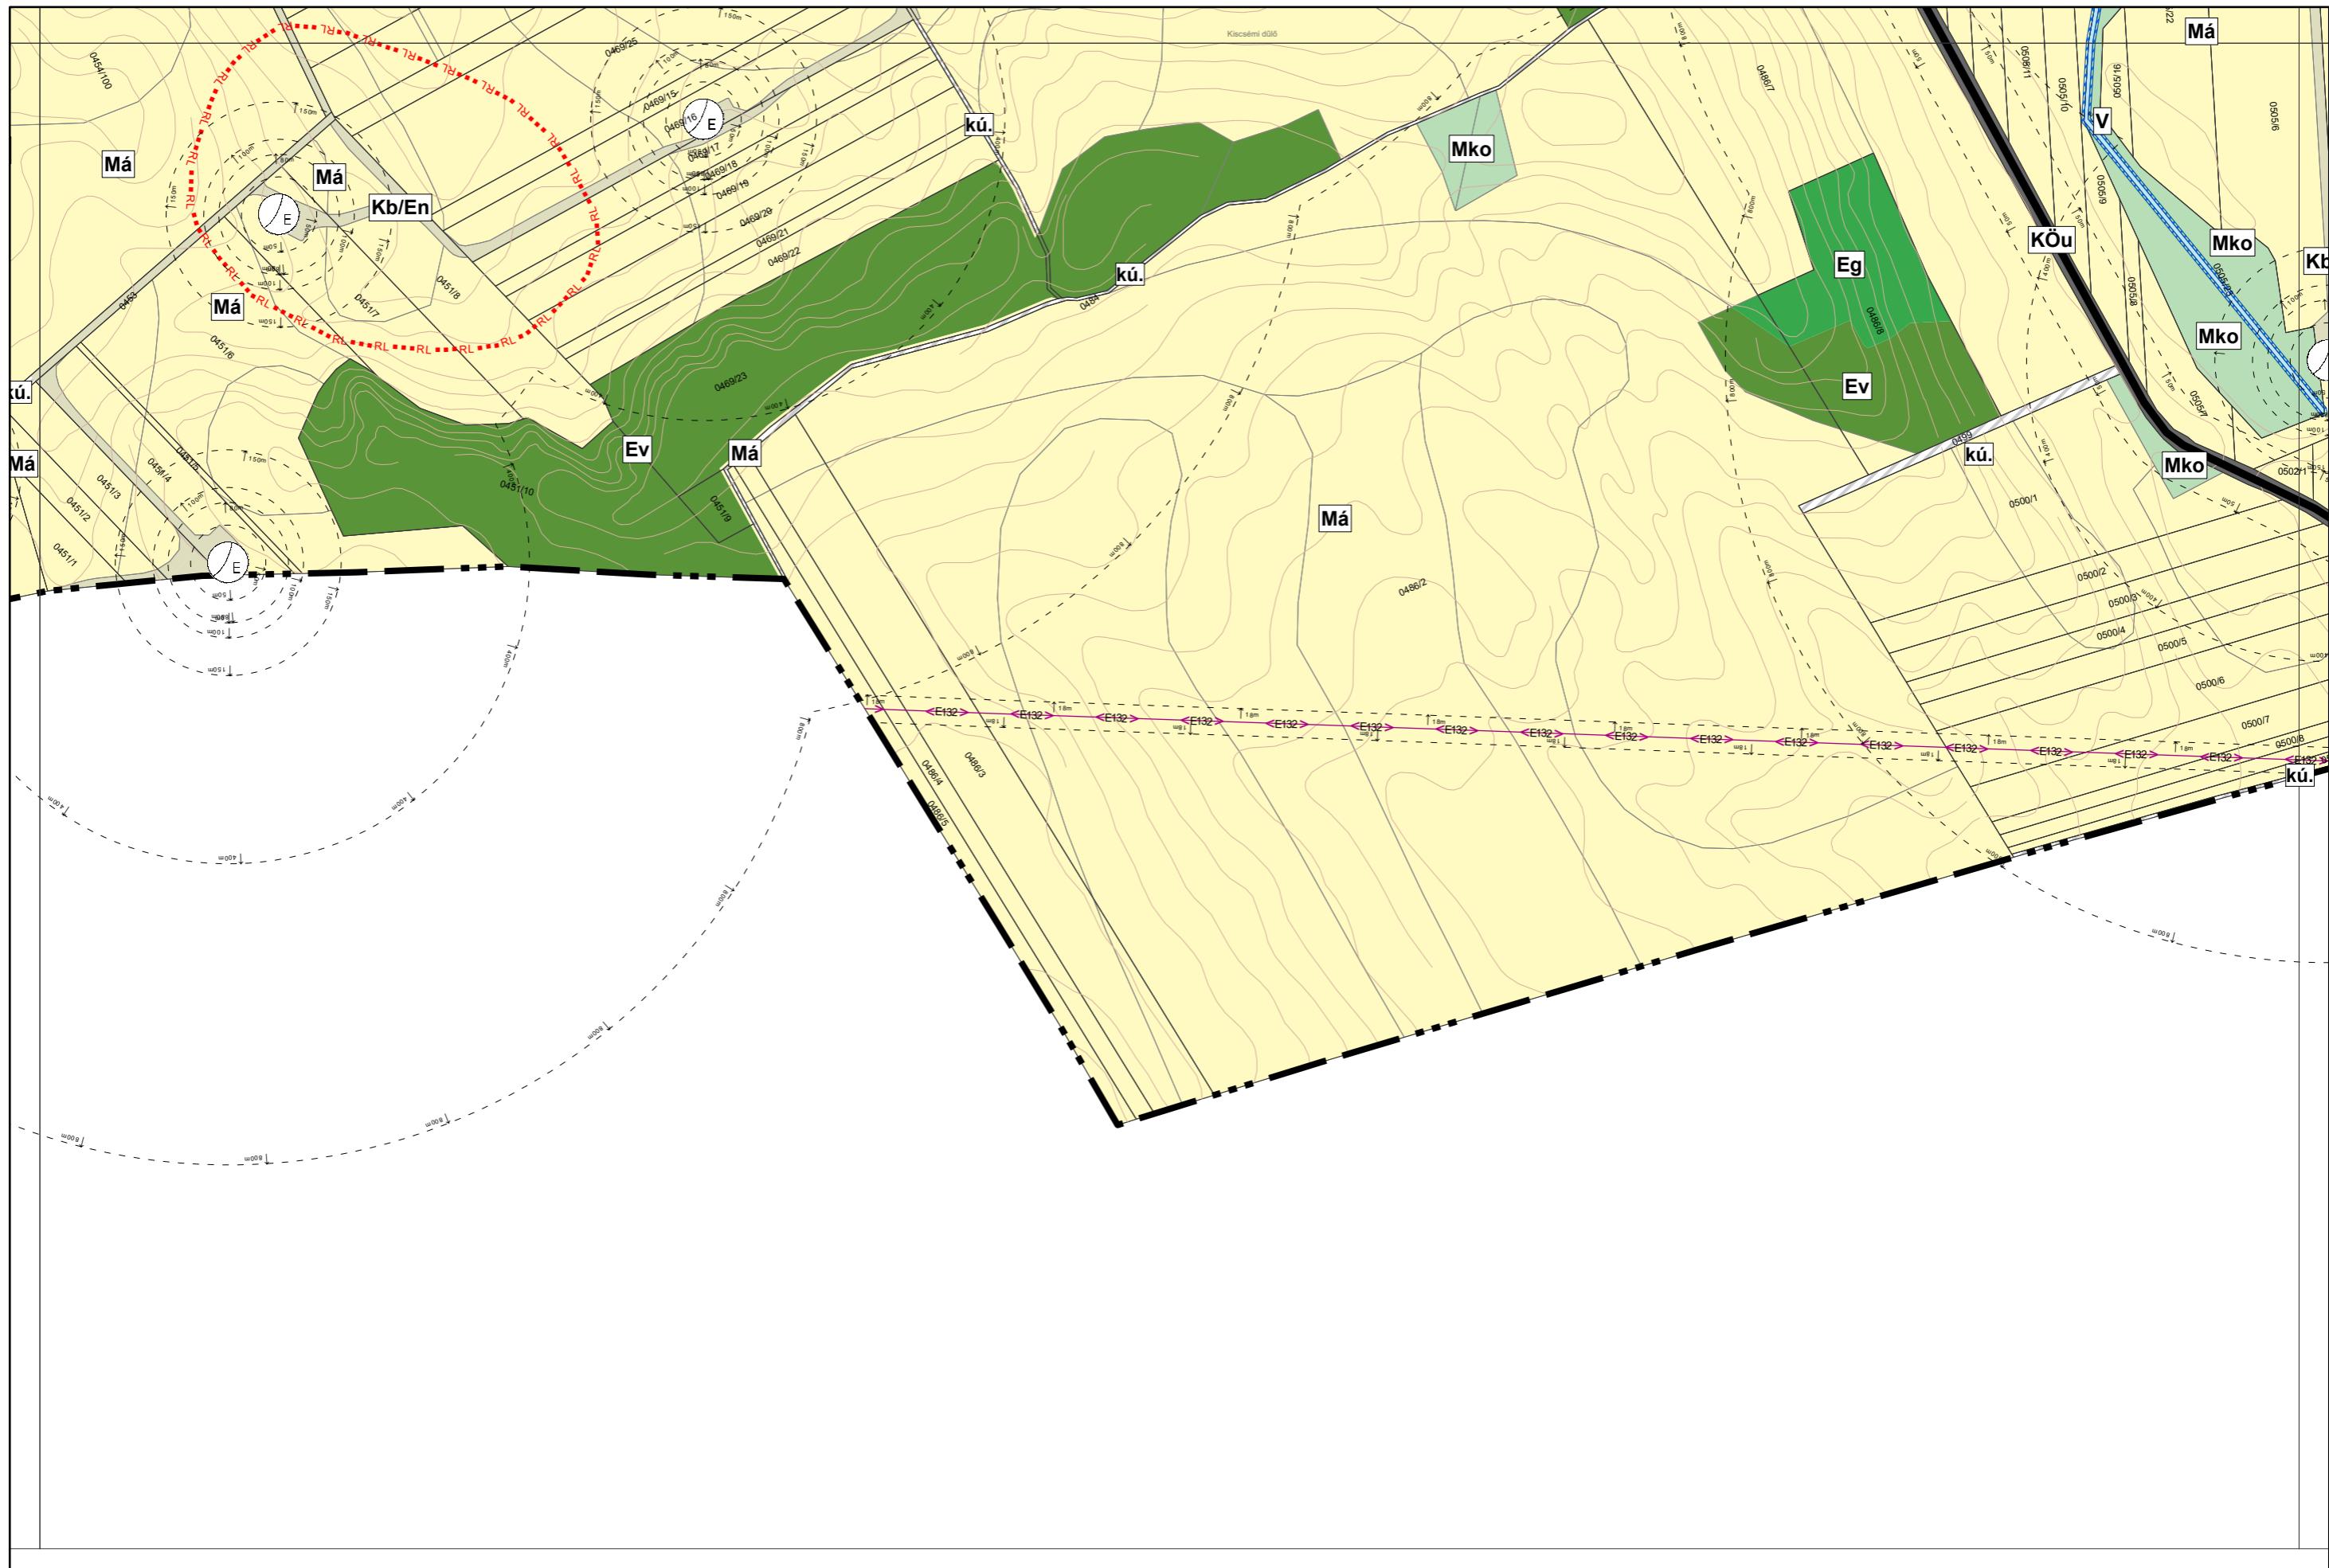

Ács Város Településszerkezeti Terve M = 1:8000

1.3. melléklet a 117/2021. (IX. 9.) Kt. határozathoz

