


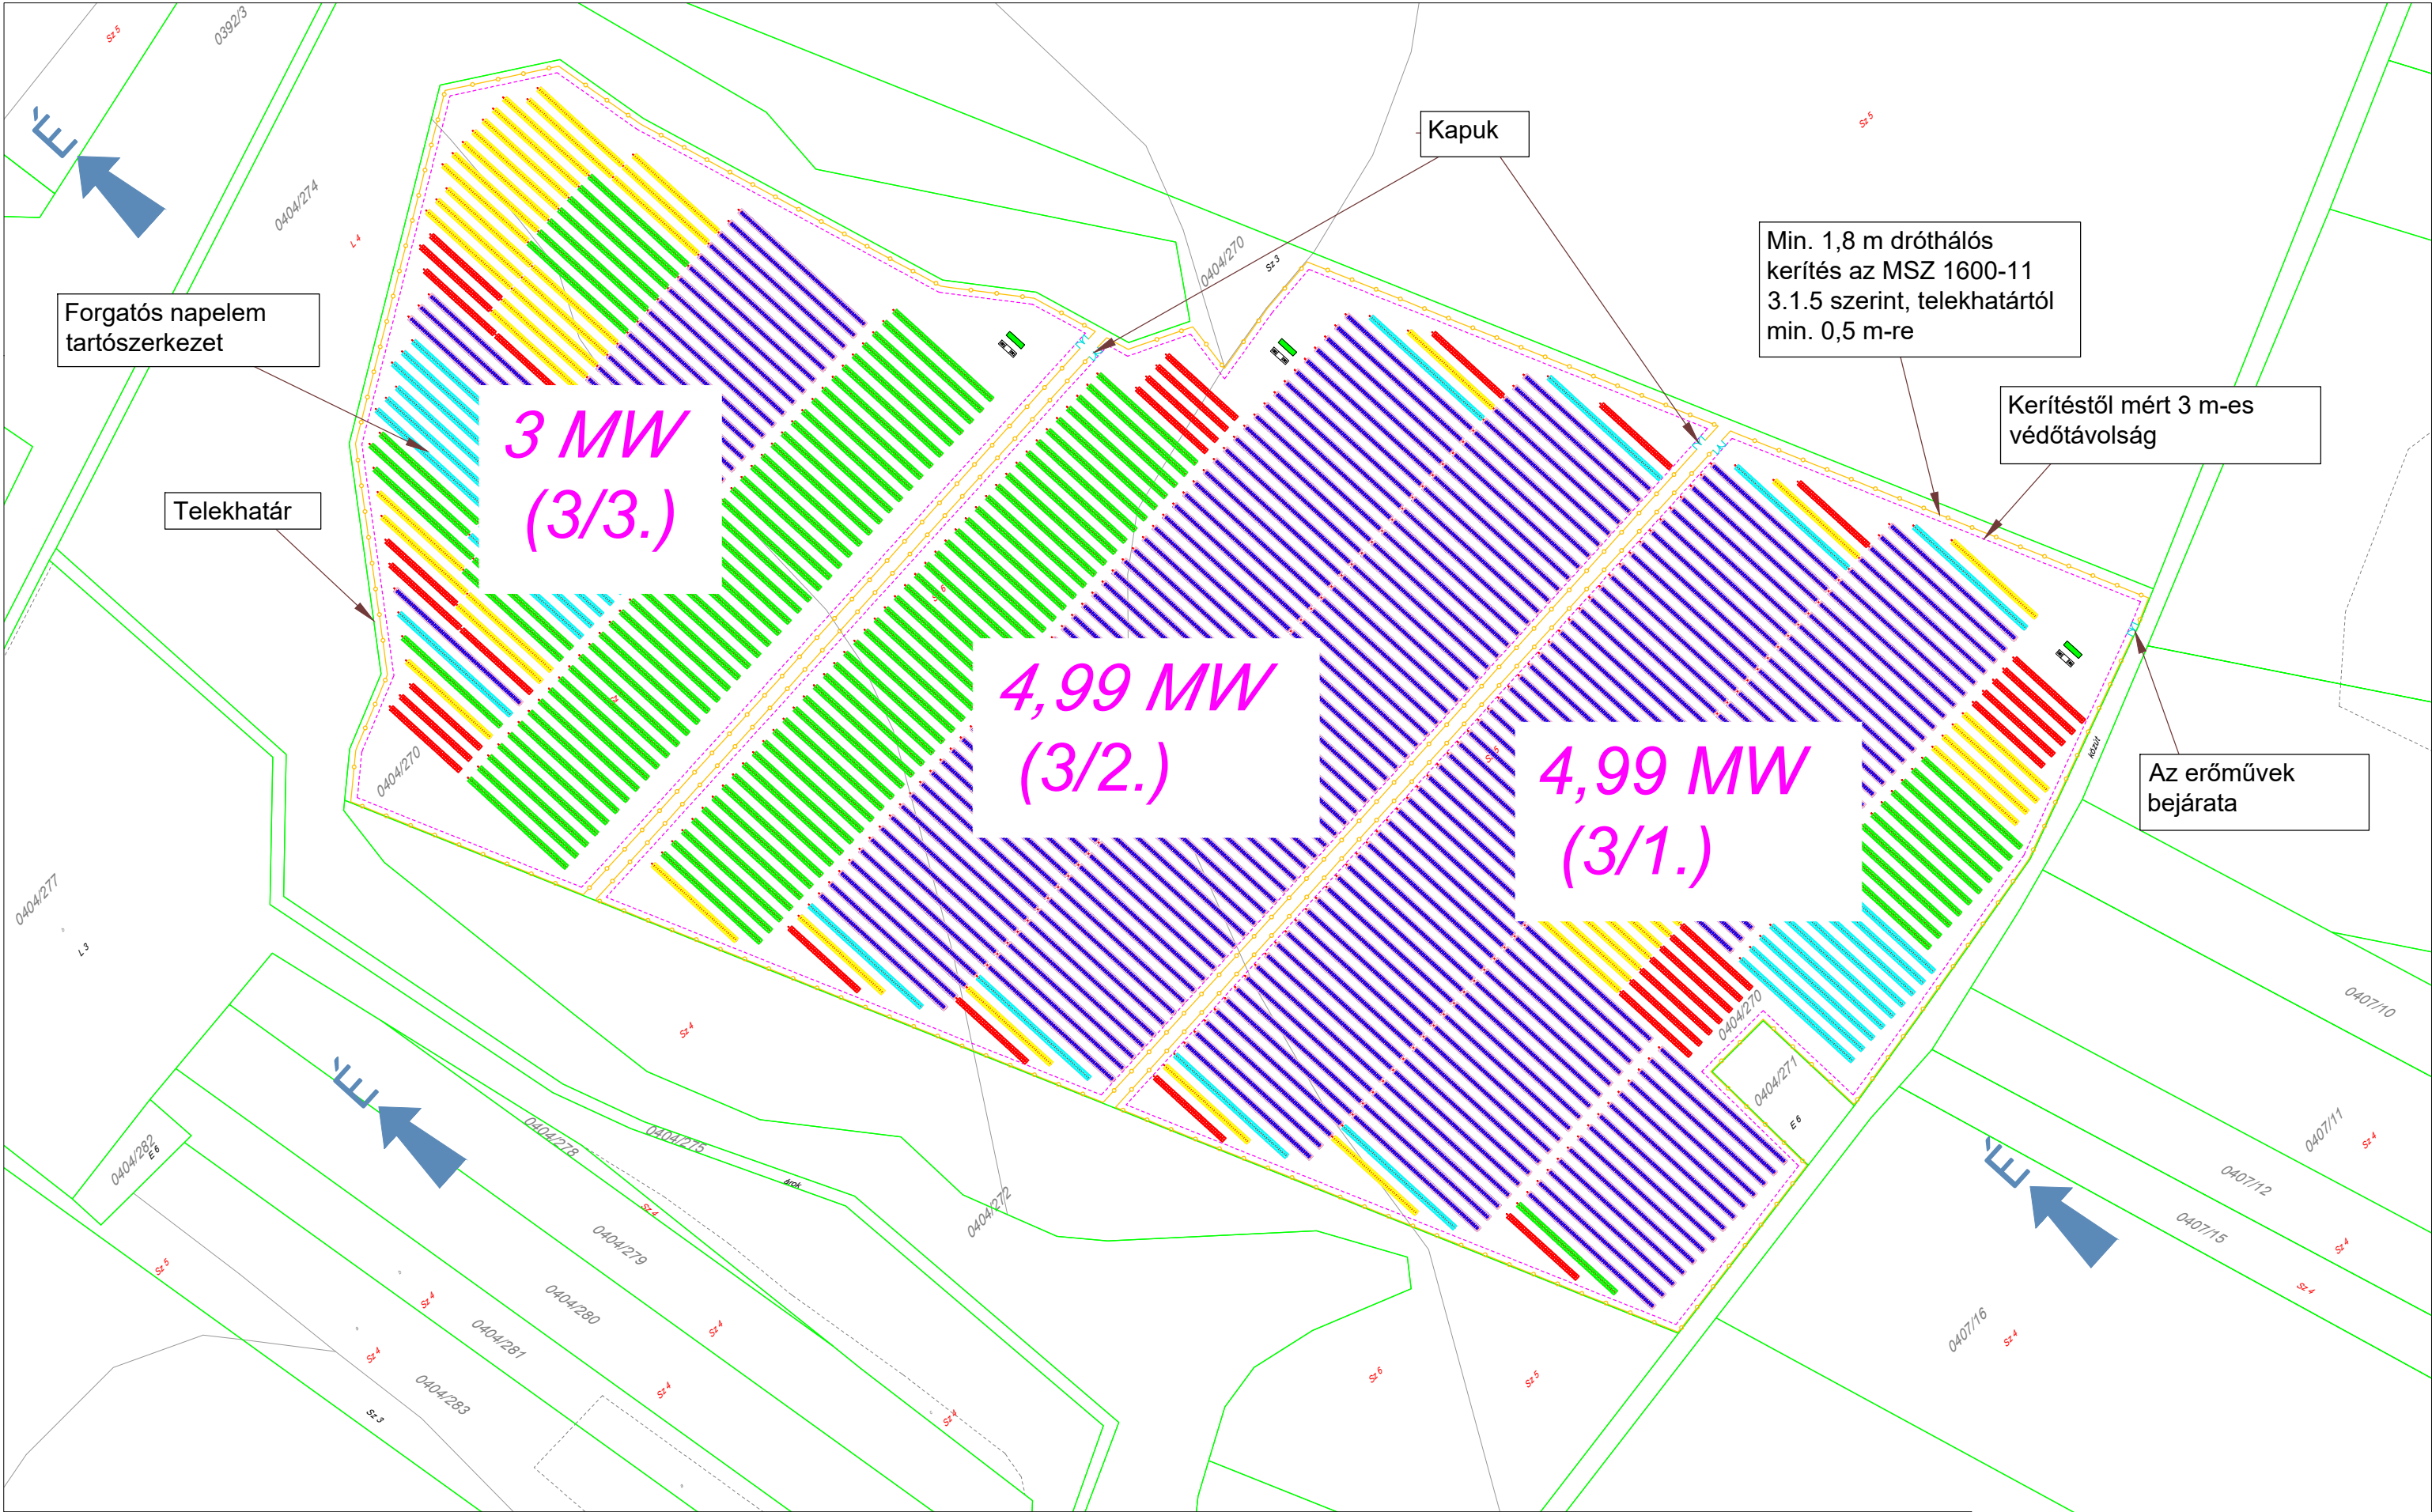

Vetület: EOV Lépték: 1:2880	Rajz száma H1	Dátum 2024.12.03.	Megnevezés Ács külterület 0404/270 hrsz. területen létesítendő 2 x 4,99 MW és 3 MW névleges teljesítményű napelem parkok	Megbízó Helionergy Mir Kft. 1084 Budapest, Déri Miksa utca 6. 1. lház. 2. em. 2. Cégjegyzékszám: 01-09-424078	Rajz megnevezése Helyszínrajz	Felelős tervező Csáky Balázs EN-VI 06-01143	Szerkesztők Tőkési Tímea	Terv típusa Engedélyezési terv
--------------------------------	------------------	----------------------	--	---	----------------------------------	---	-----------------------------	--------------------------------------