



Szakági tervezőktől átvett munkarész

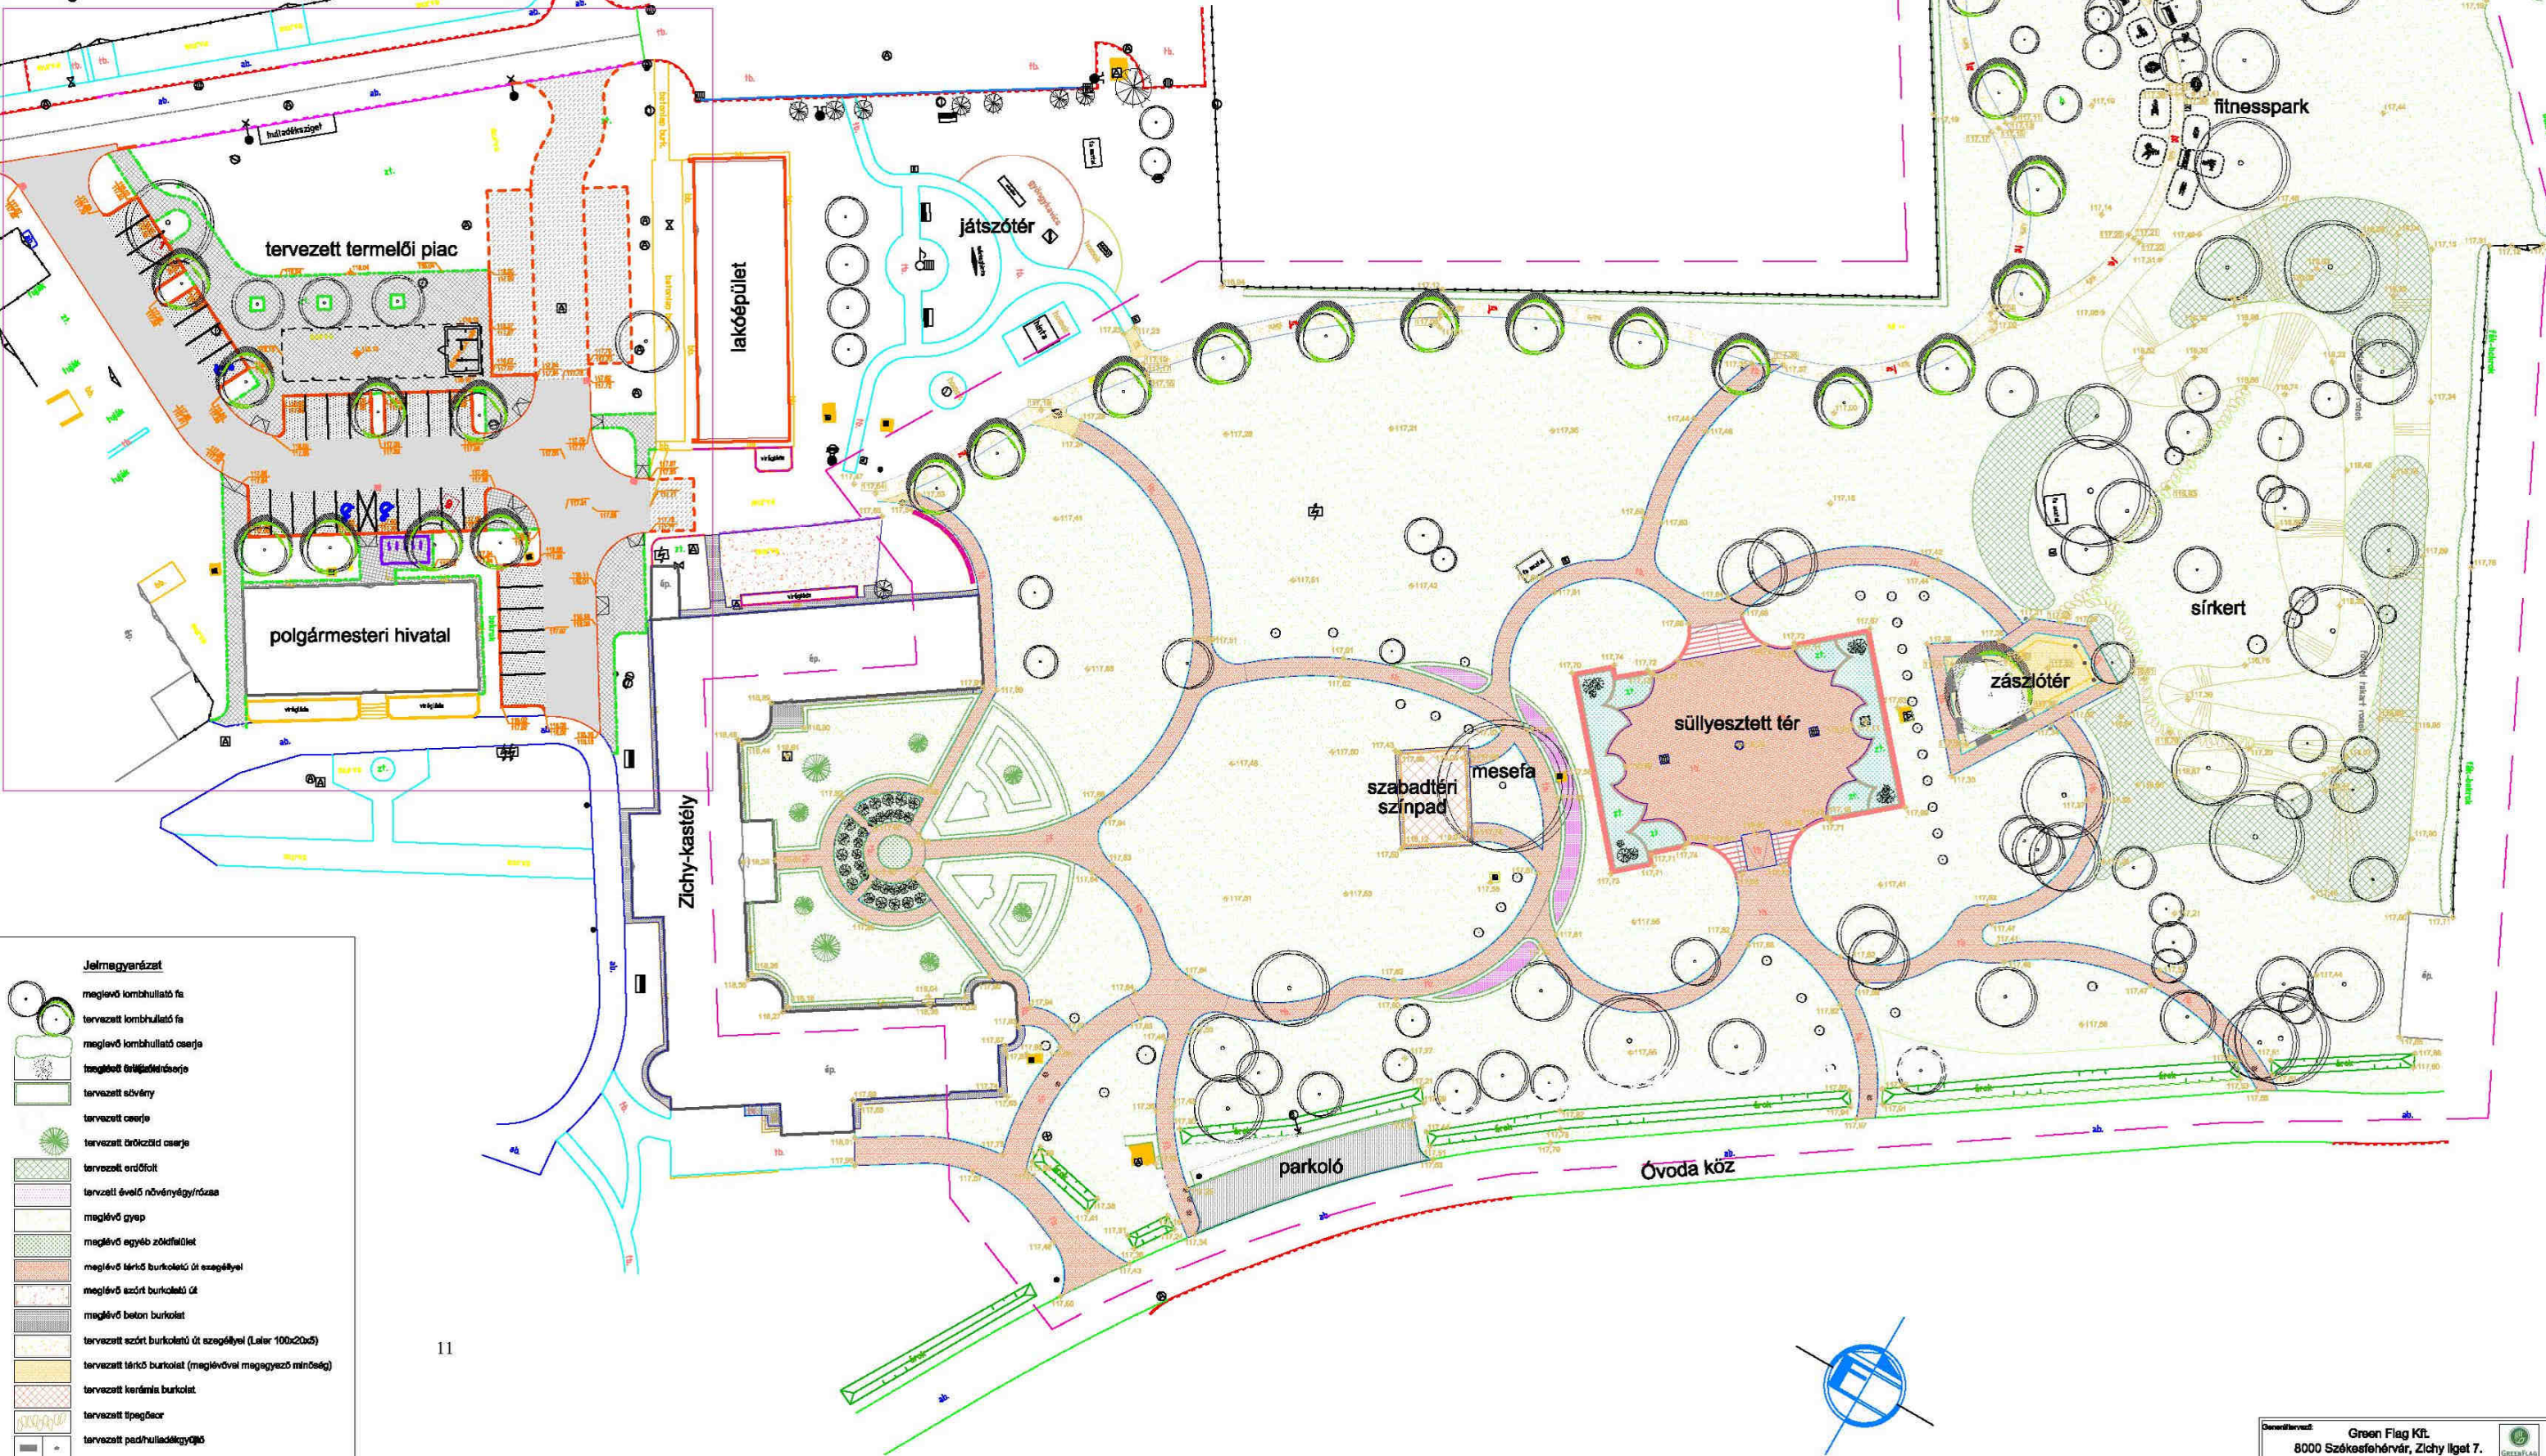

**Jelmagyarázat**

	meglévő lombhullató fa
	tervezett lombhullató fa
	meglévő lombhullató cserje
	meglévő örökzöld cserje
	tervezett örökzöld cserje
	tervezett erdőfolt
	tervezett évelő növénygyűrű/rozsa
	meglévő gyep
	meglévő egyéb zöldfelület
	meglévő térsík burkolatú út szegélyei
	meglévő szóró burkolatú út
	meglévő beton burkolat
	tervezett szóró burkolatú út szegélyei (Lalar 100x20x5)
	tervezett térsík burkolat (meglévővel magyezésű minőség)
	tervezett kerti burkolat
	tervezett tégla
	tervezett padburkolat
	élethelyzet pad
	fitness gépek
	meglévő magasság
	tervezett magasság
	tervezési terület határa

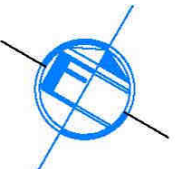

Döntéshozó: <b>Green Flag Kft.</b> 8000 Székesfehérvár, Zichy liget 7.		
Munka cím: <b>VOLEN Kft.</b> 2941 Ács, Erkel Ferenc u. 32.		
Munka címe: <b>Ács, Zichy-kastély (rész.: 2940) környezetének kertépítészeti mikrotervezése.</b> Kivitel ter.		Rajz száma: <b>K2</b>
Rajz neve: <b>Kertépítészeti terv</b>		Mérés: <b>M=1:500</b>
Tervező: <b>Izminál Rákos</b> K07 - 0372		Dátum: <b>2018.03.</b>