

F01 teherhordó falazat rétegrend

- 0,2 cm nemesvakolat rendszer
- 1 cm hőszigetelő vakolat
- 30 cm LeierPLAN 44 ISO+ téglafalazat
- 1 cm belső vakolat
- 2 rtg. glettelés
- 2 rtg. festés

F02 koszorú rétegrend

- 0,2 cm nemesvakolat rendszer
- 1 cm hőszigetelő vakolat
- 9cm XPS hőszigetelő betűskézve
- 35cm VB koszorú

Helyiséglista:

piac	térkö burkolat	100,65 m ²
előtér	kerámia	4,34 m ²
m.s. wc	kerámia	4,60 m ²
férfi mosdó	kerámia	3,49 m ²
férfi wc	kerámia	1,62 m ²
tároló	kerámia	1,08 m ²
női mosdó	kerámia	2,34 m ²
női wc	kerámia	1,62 m ²

összes hasznos alapterület: 119,74 m²


Anyagjelölés:

- kerámia fal szerkezet
- acél szerkezet




építető:	Ács Város Önkormányzata	PIAC ÉPÜLETÉNEK ÉPÍTÉSE	
	2941 Ács, Gyár utca 23.		
helyszín:	2941 Ács, Zichy park.	ALAPRAJZ	
	HRSZ.: 2/40		
felelős tervező:	Süveg Ádám okleveles építészmérnök É 08 - 0575	É_03	
tervező iroda:	VOLEN KFT. 2941 Ács, Erkel Ferenc utca 32. volenkft@yahoo.com		
tervfajta:	engedélyezési terv		lépték: 1:100
dátum:	2018. március		lapméret: A_4

déli homlokzat

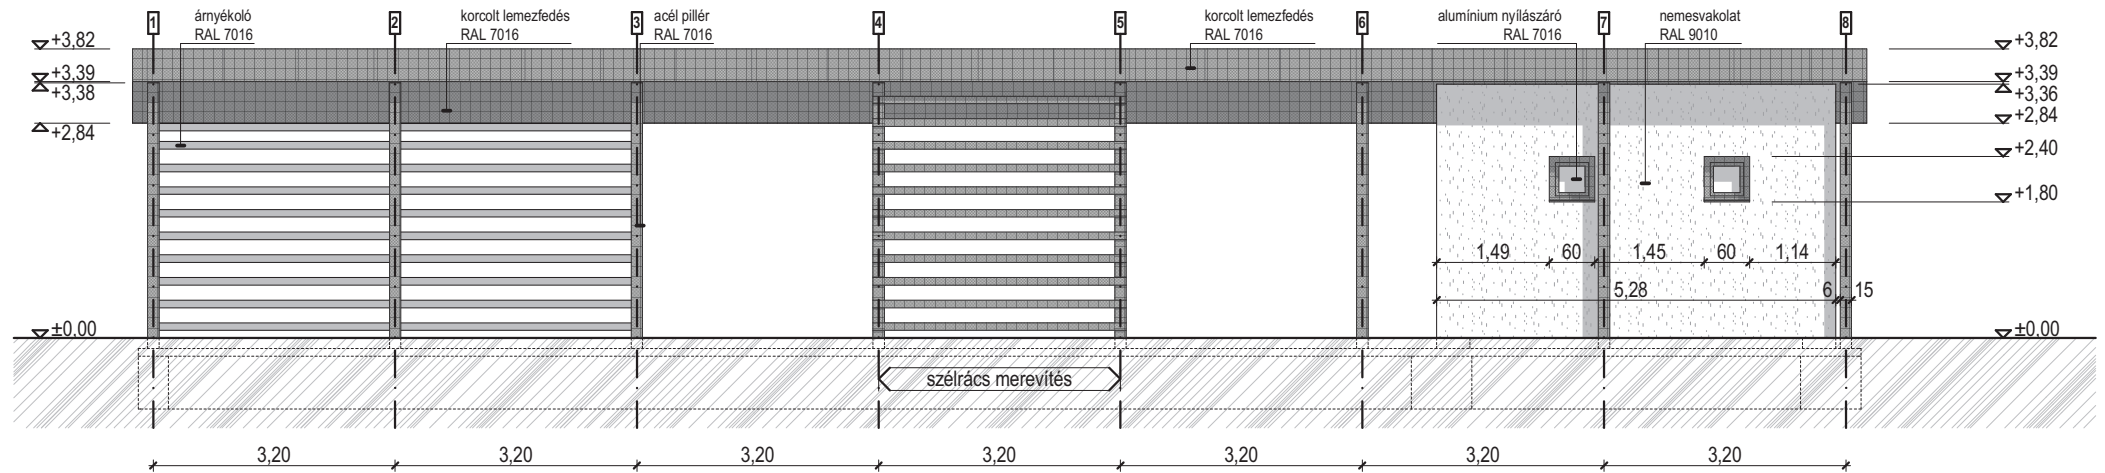

nyugati homlokzat

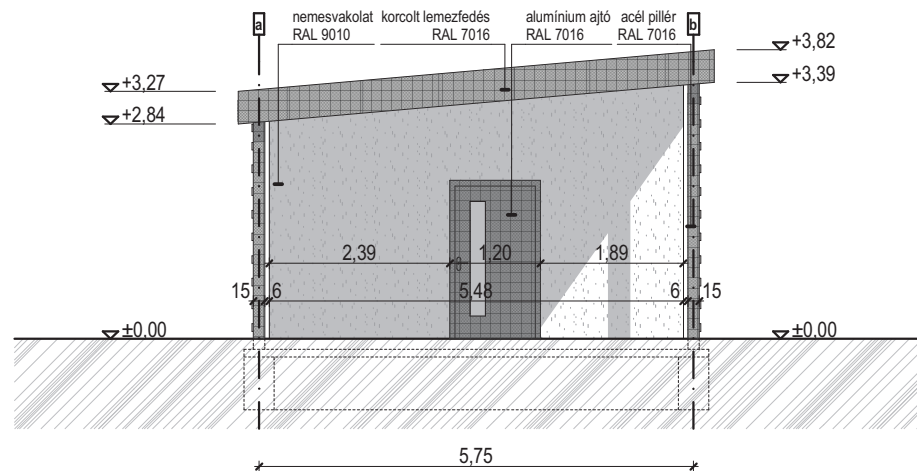

építető:	Ács Város Önkormányzata	PIAC ÉPÜLETÉNEK ÉPÍTÉSE
	2941 Ács, Gyár utca 23.	
helyszín:	2941 Ács, Zichy park.	
	HRSZ.: 2/40	HOMLOKZATOK I.
felelős tervező:	Süveg Ádám okleveles építésmérnök É 08 - 0575	
tervező iroda:	VOLEN KFT. 2941 Ács, Erkel Ferenc utca 32. volenkft@yahoo.com	É_05
tervfajta:	engedélyezési terv lépték: 1:100	
dátum:	2018. március lapméret: A_4	