


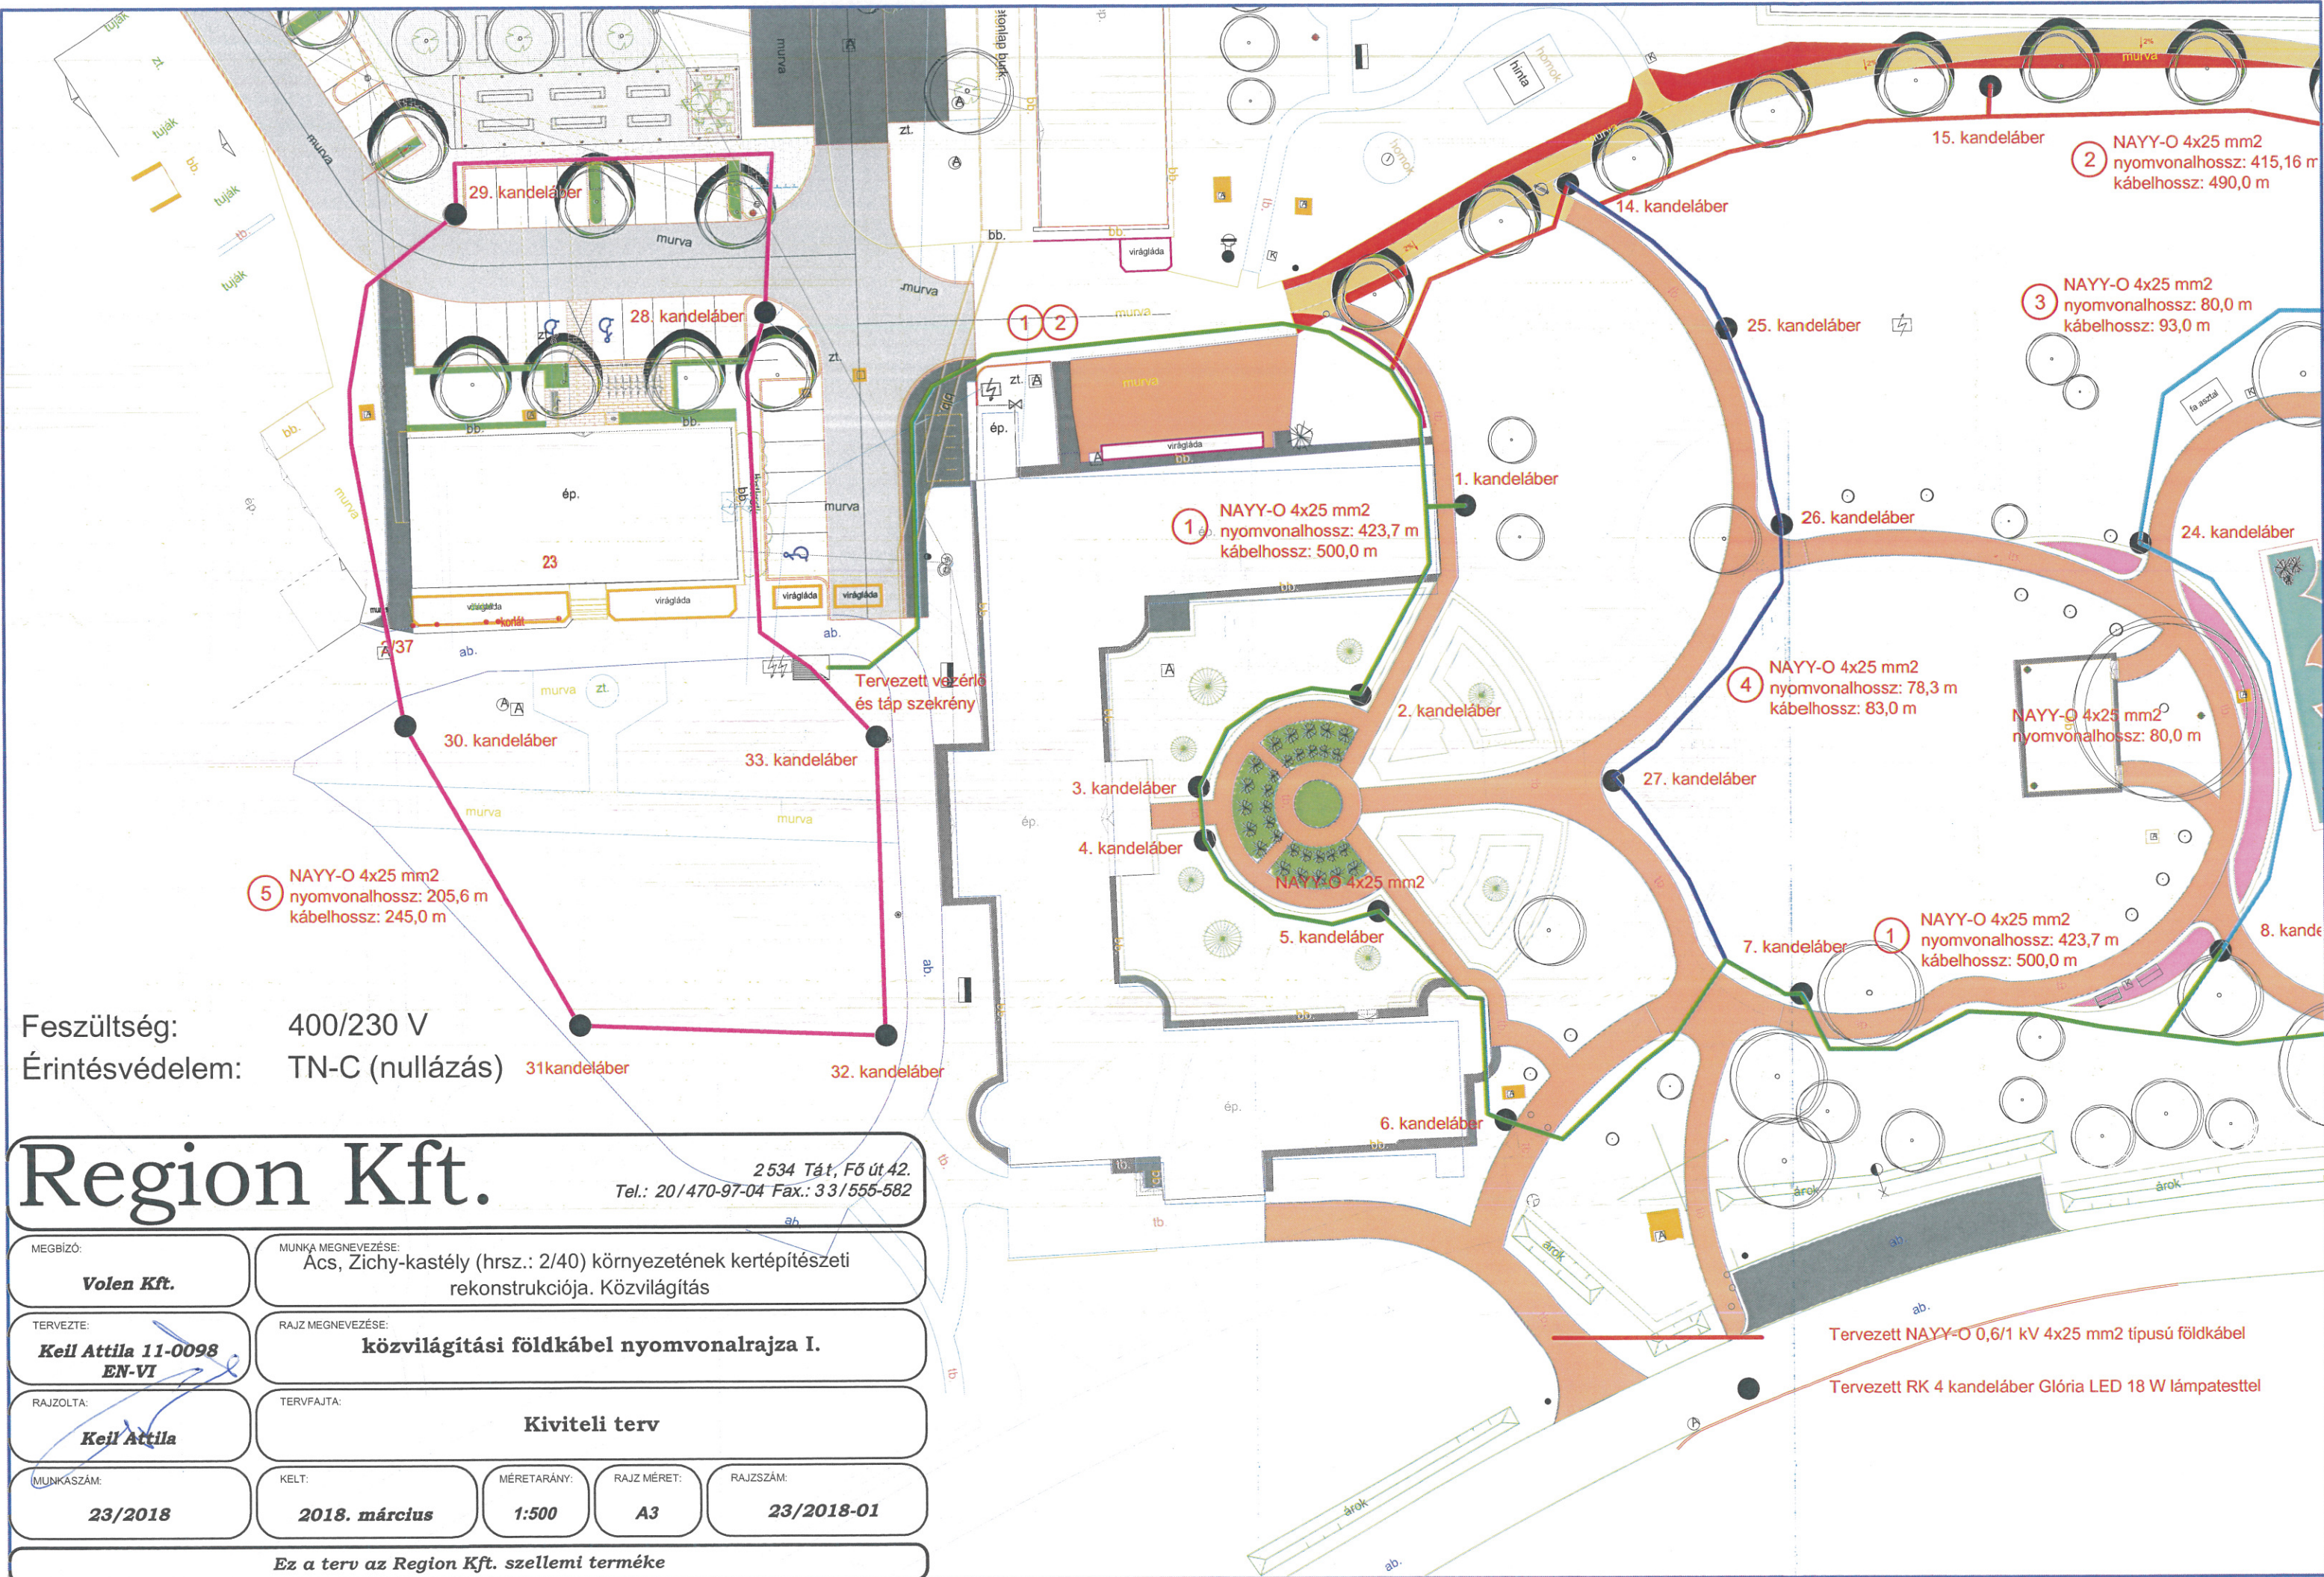

Feszültség: 400/230 V
Érintésvédelem: TN-C (nullázás)

Region Kft.

2 534 Tát, Fő út 42.
Tel.: 20/470-97-04 Fax.: 33/555-582

MEGBÍZÓ: Volan Kft.	MUNKA MEGNEVEZÉSE: Ács, Zichy-kastély (hrs.: 2/40) környezetének kertépítészeti rekonstrukciója. Közvilágítás			
TERVEZTE: Keil Attila 11-0098 EN-VI	RAJZ MEGNEVEZÉSE: közvilágítási földkábel nyomvonalrajza I.			
RAJZOLTA: Keil Attila	TERVFAJTA: Kiviteli terv			
MUNKÁSZÁM: 23/2018	KELT: 2018. március	MÉRETARÁNY: 1:500	RAJZ MÉRET: A3	RAJZSZÁM: 23/2018-01

Ez a terv az Region Kft. szellemi terméke