



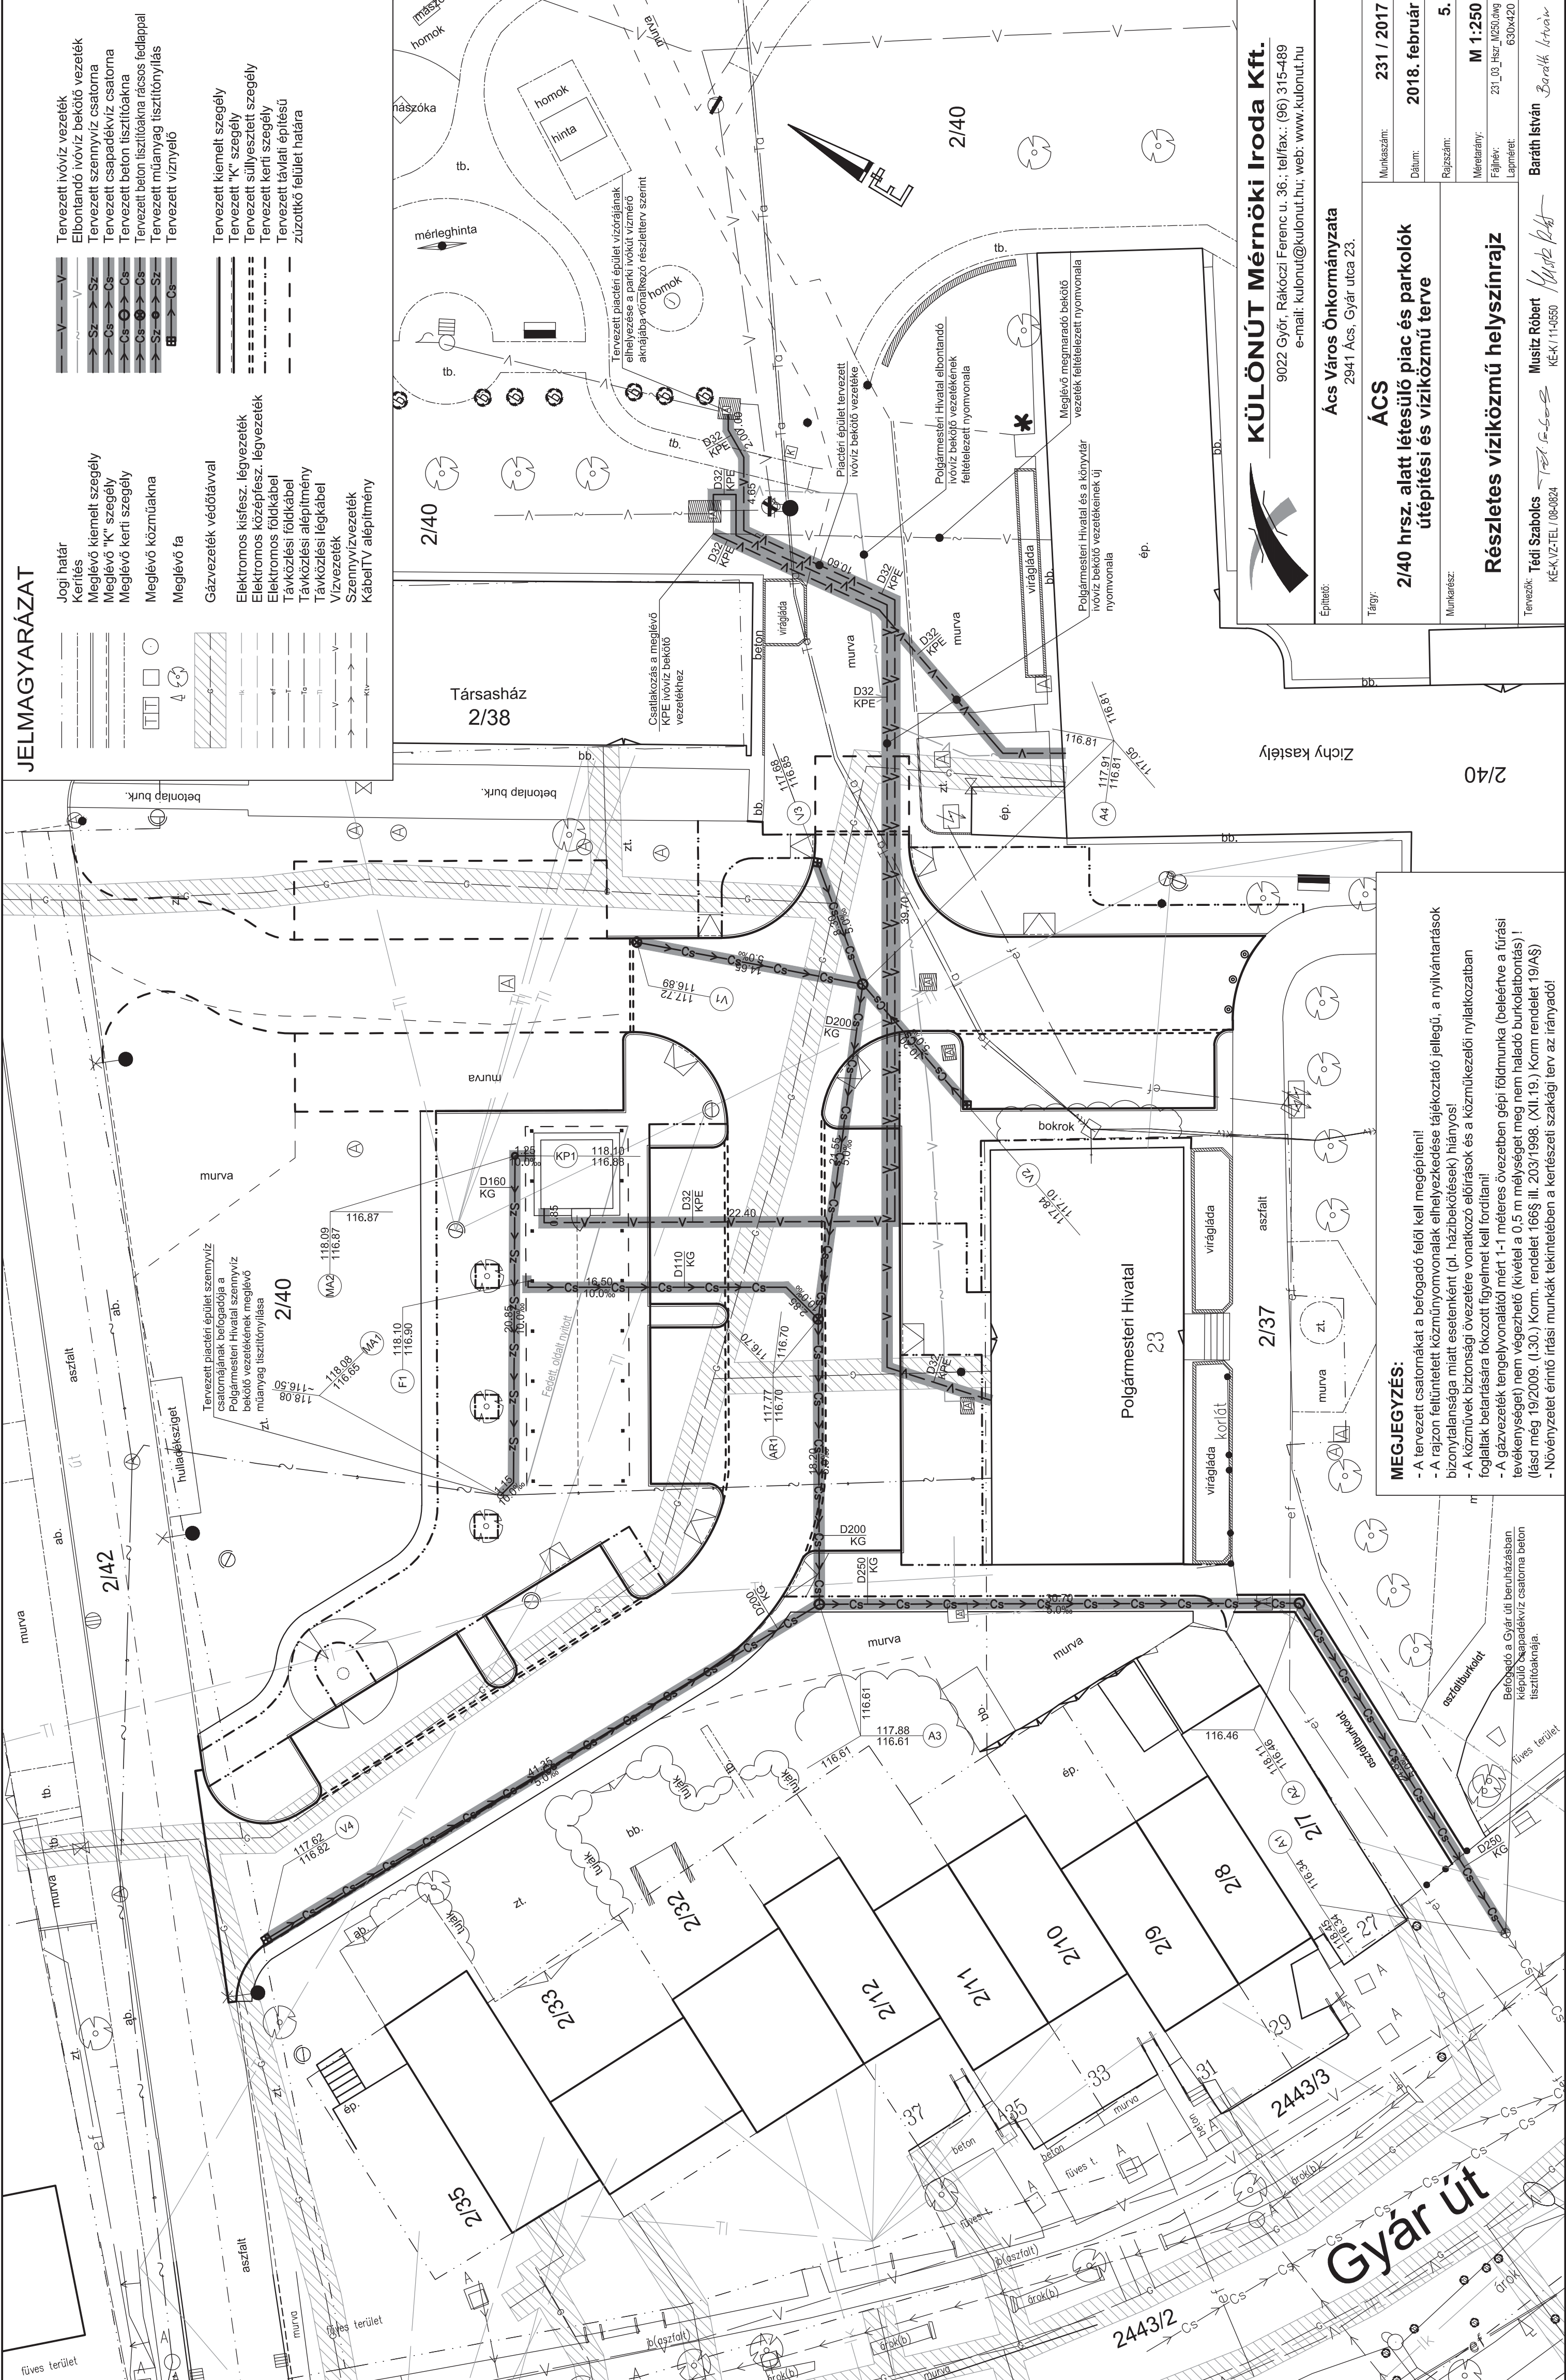

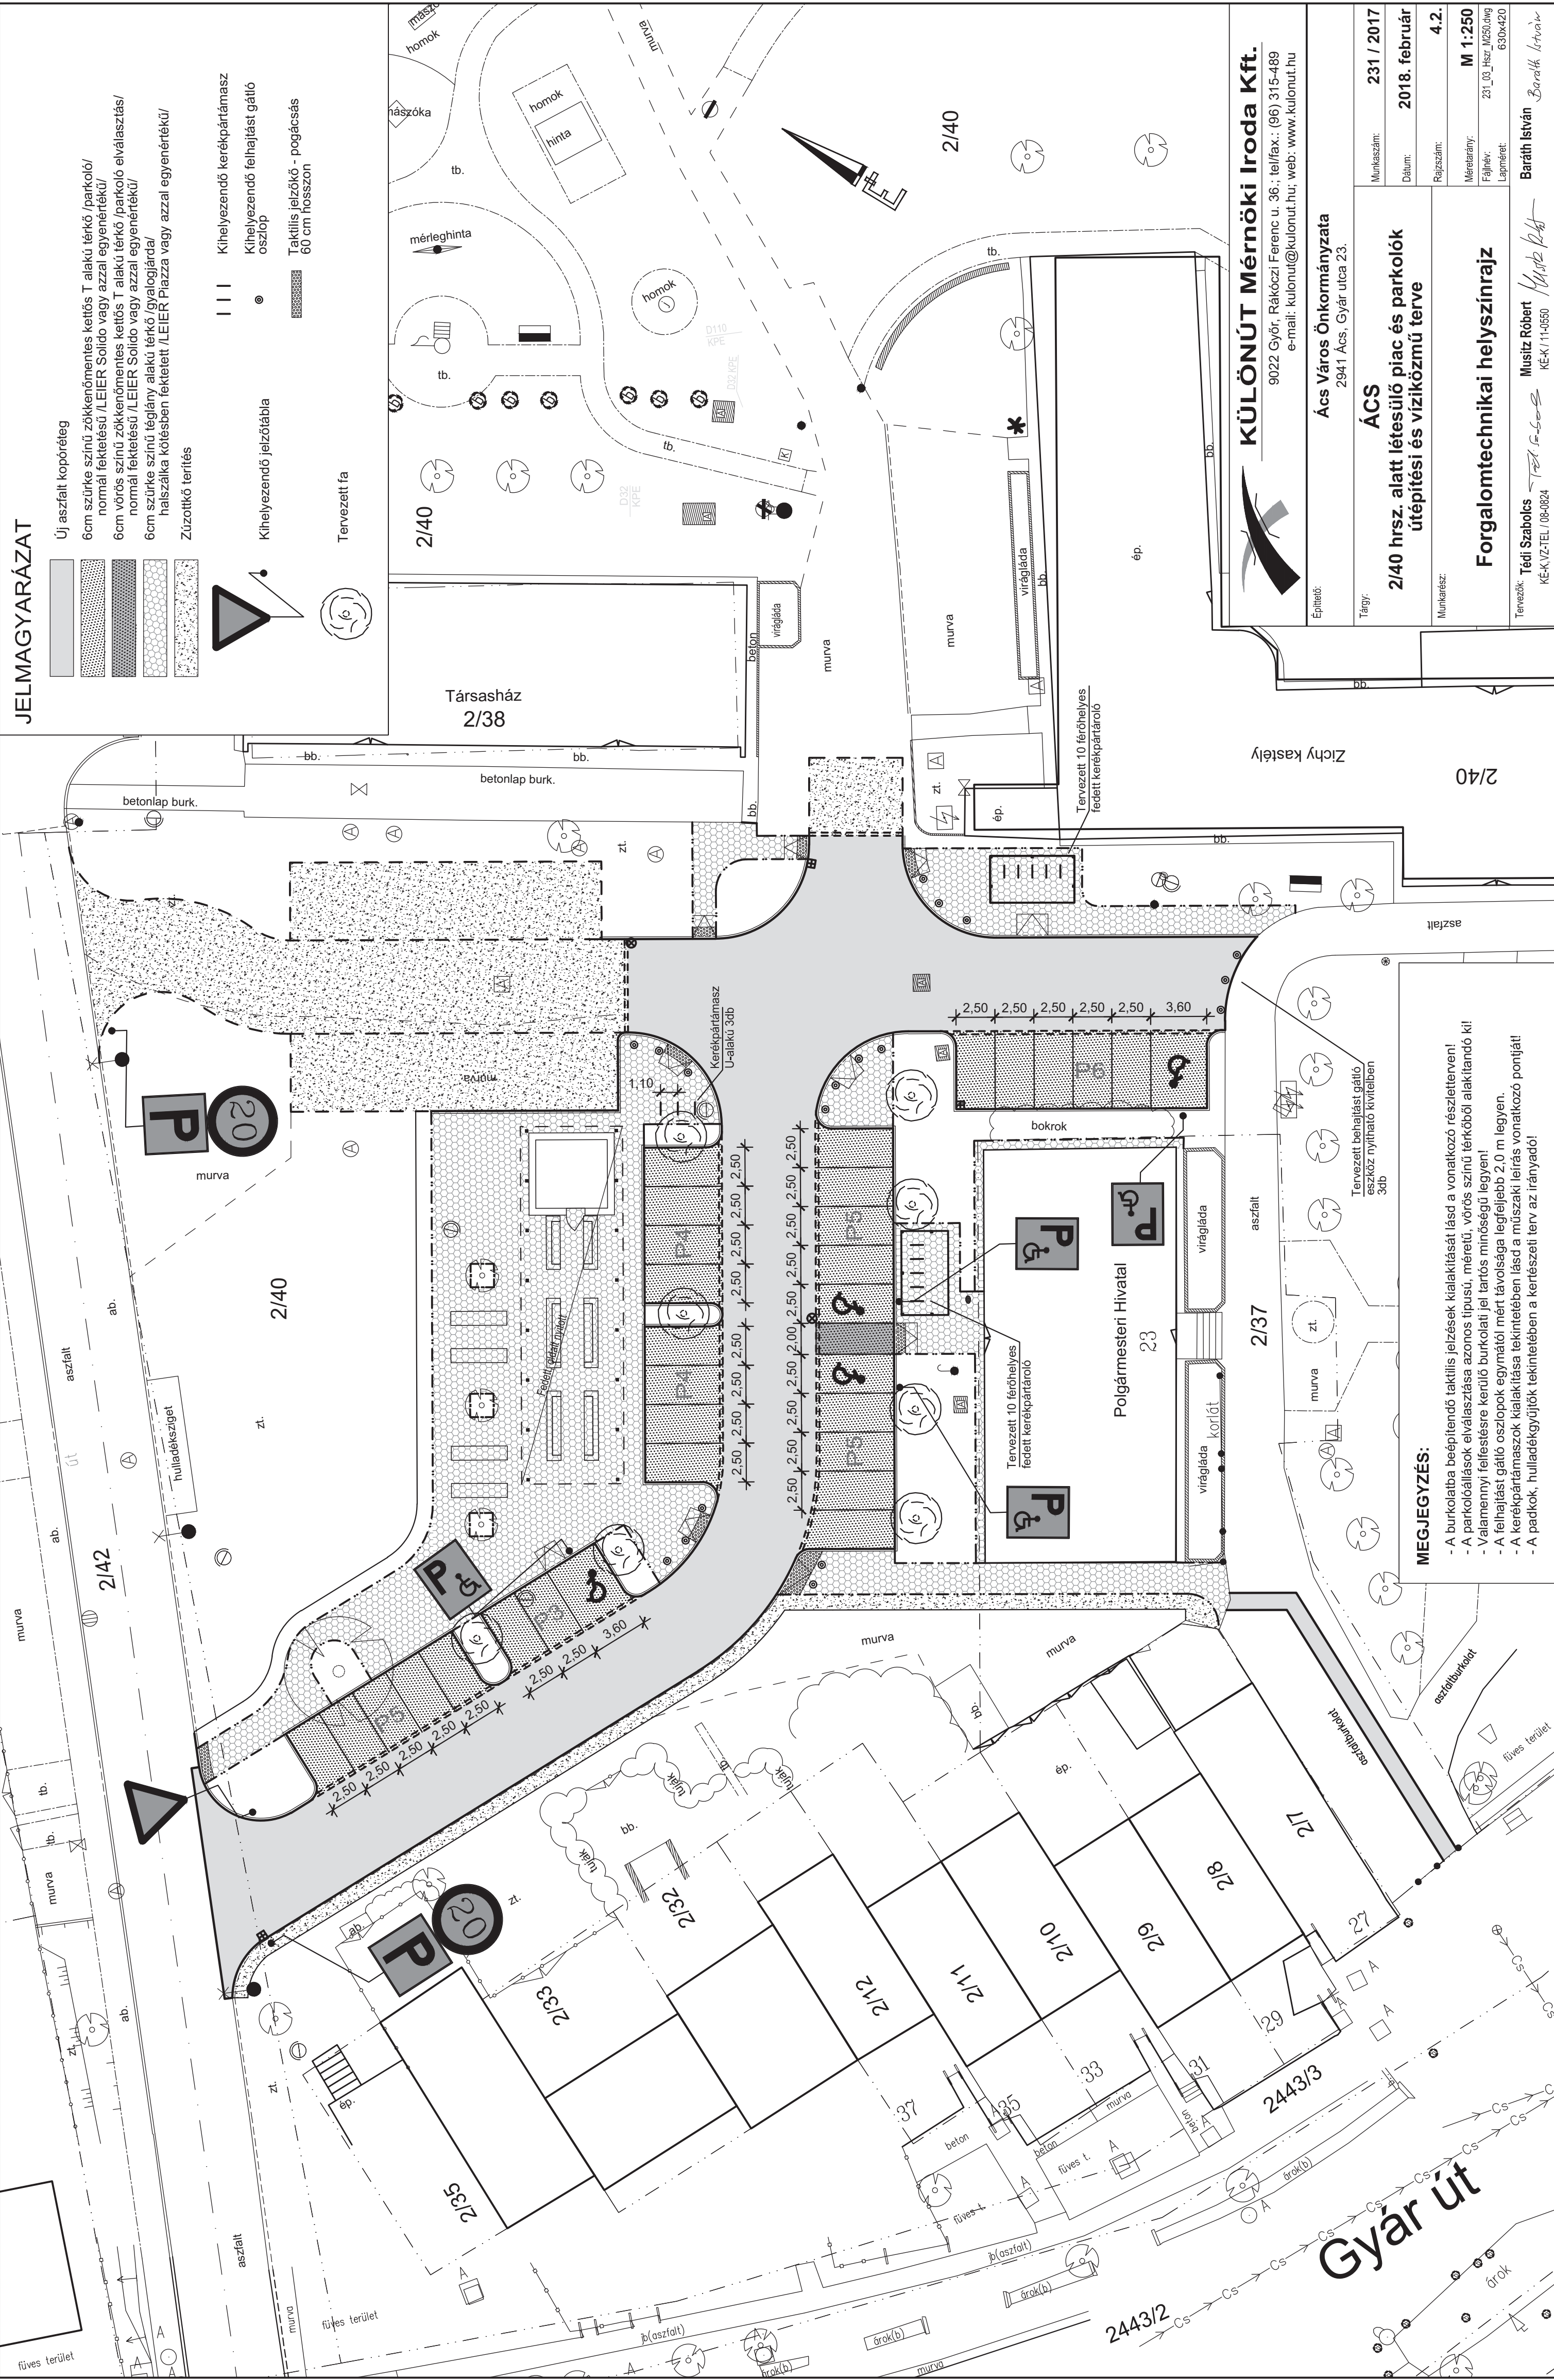

JELMAGYARAZAT

- Új aszfalt kopórteg
- 6cm szürke színű zökkenőmentes kettős T alakú térkö /parkoló/ normál fektetésű /LEIER Solido vagy azzal egyenértékű/
- 6cm vörös színű zökkenőmentes kettős T alakú térkö /parkoló elválasztás/ normál fektetésű /LEIER Solido vagy azzal egyenértékű/
- 6cm szürke színű téglány alakú térkö /gyalogjárda/ haszálka kötésben fektetett /LEIER Piazza vagy azzal egyenértékű/
- Zúzottkő terítés
- Kihelyezendő jelzőtábla
- Kihelyezendő kerékpártámasz oszlop
- Taktilis jelzőkő - pogácsás 60 cm hosszón
- Kihelyezendő kerékpártámasz oszlop
- Kihelyezendő felhajtást gátló
- Tervezett fa
- Taktilis jelzőkő - pogácsás 60 cm hosszón

KÜLÖNÚT Mérnöki Iroda Kft.
9022 Győr, Rákóczi Ferenc u. 36., tel/fax.: (96) 315-489
e-mail: különut@kulonut.hu; web: www.kulonut.hu

Építető: **Ács Város Önkormányzata**
2941 Ács, Gyár utca 23.

Tárgy: **2/40 hrsz. alatt létesülő piac és parkolók
útépítési és víziközmű terve**

Munkafázis: **ÁCS**

Tervezők: **Téti Szabolcs** **Musitz Róbert**
KÉ-K/12/TEL /08-0824 KÉ-K/11-0550

Munkaszám: **231 / 2017**
Dátum: **2018. február**
Rajzsám: **4.2.**
Méretny: **M 1:250**
Fajlnev: 231_03_Hsz_M250.dwg
Lapméret: 630x420

Tervező: **Baráth István**
KÉ-K/11-0550

MEGJEGYZÉS:

- A burkolatba beépítendő taktilis jelzések kialakítását lásd a vonatkozó részlettenven!
- A parkolóállások elválasztása azonos típusú, méretű, vörös színű térből alakítandó ki!
- Valamennyi felületre kerülő burkolati jel tartós minőségű legyen!
- A felhajtást gátló oszlopok egymástól mért távolsága legfeljebb 2,0 m legyen.
- A kerékpártámaszok kialakítása tekintetében lásd a műszaki leírás vonatkozó pontjait!
- A padkok, hulladékgyűjtők tekintetében a kertsészeti terv az irányadó!