

Ács Város Önkormányzata

jegyzo@acsvaros.hu

titkarsag@acsvaros.hu

Iktatószám: MK-18266/3/2025

Tárgy: 8151 és 8153 jelű utak fejlesztésével kapcsolatos tájékoztatás

Hiv. szám: -

Ügyintéző: Tóth György

Tisztelt Címzett!

Hivatkozással az Ács Város Önkormányzata részéről elektronikus úton érkezett tárgyi megkeresésre, a Magyar Közút Nonprofit Zrt. Komárom-Esztergom Vármegyei Igazgatósága az alábbi tájékoztatást adja.

Projekt megnevezése:

8151 jelű Ács-Bábolna összekötő út 0+000 – 5+300 és 6+350 – 10+410 km szelvények közötti szakasz és a 8153 jelű Ács összekötő út 0+000 – 1+199 km szelvények közötti szakaszok burkolatmegerősítése.

Rövid összefoglaló:

A projekt során a 8151 és 8153 jelű utakon csomópontok, buszöblök, gyalogos átkelőhelyek, vízelvezetés átépítése, Bábolna határában körforgalom kiépítése, illetve az érintett szakaszokon teljes burkolatfelújítás fog megvalósulni, Ács és Bábolna városokat érintően, összesen mintegy 10,5 km hosszan.

Tárgyi fejlesztési és felújítási feladatok tervezése és építési engedélyezése jelenleg folyamatban van. Az útépítési engedélyezési eljárások, valamint a szakági engedélyek beszerzése után indítható a projekt kivitelezési közbeszerzése. A kivitelezési munkák megkezdésének időpontja, ütemezése jelenleg nem ismert.

Részletes műszaki tartalom:

A tervezett beavatkozás kezdete az 1. sz. főút és a 8153 j. út csomópontja (Komárom felőli oldal), a vége pedig Bábolna 8151-8136 j. utak körforgalmi csomópontja.

Tervezett beavatkozások:

- 8153 j. út 0+000-1+316 km szelvények között 2 rétegű burkolatfelújítás (amely magában foglalja a burkolaton túl a padka, valamint vízelvezető rendszer és forgalomtechnikai elemek felújítását)

Szakaszon belüli lokális beavatkozások:

- Átépítésre kerül a 0+300 szelvényben (Etelka telep) meglévő folyópályás buszmegálló pár, amelyekhez szabványos buszöblös és peron kerül kialakításra.
- Átépítésre kerül a 8151-8153 j. utak csomópontja, a meglévő kanyarodó sávok meghosszabbításra, a kanyarodó ívek bővítésre kerülnek, így biztosítva a csomópont nagyobb kapacitását, valamint Komárom irányából településkapu kerül kialakításra. Az átépítéshez kapcsolódóan közvilágítás kerül kiépítésre a csomópontban.

- 8151 j. út 0+000-5+300 km szelvények között 2 rétegű burkolatfelújítás (amely magában foglalja a burkolaton túl a padka, valamint vízelvezető rendszer és forgalomtechnikai elemek felújítását)

Szakaszon belüli lokális beavatkozások:

- Ács Alsó buszmegállóhelyeknél (Bartók B. u.) leállást segítő padkaburkolás történik, valamint peronok kerülnek kialakításra.
 - A Komáromi - Kossuth L. - Bartók B. utak csomópontjában ívbővítésre kerül a fő irány (Komárom-Bábolna). A csatlakozó önkormányzati utak szabványos kialakítása is megtörténik, mindkét úton kijelölt gyalogos-átkelőhely kialakításával.
 - Felújításra kerül a Concó-patak híd.
 - A vasúti átjárótól a Concó patakig zárt csapadécsatorna rendszer kerül kialakításra.
 - A Concó paktól a Zúgó utcáig zárt csapadécsatorna rendszer kerül kialakításra (Önkormányzat által tervezetett, De-Ma Projekt Kft. tervei alapján).
 - Ács Komáromi u. buszmegállók felújítása, jobb oldalon szabványos buszöböl és peron kerül kialakításra, bal oldalon meglévő folyópályás buszmegálló felújítása.
 - Zúgó út után kijelölt gyalogos-átkelőhely kialakítása.
 - Gyár utca és Igmándi utak közötti szakaszon kopóréteg csere.
 - Fő út – Igmándi u. – Árpád u. csomópontjában jelzőlámpás csomópont kialakítása, Iskola előtti gyalogos-átkelőhely jelzőlámpásításával.
 - Árpád u. meglévő folyópályás buszmegálló pár, amelyekhez szabványos buszöböl és peron kerül kialakításra.
 - Igmándi út – Kegyelet u. között burkolat szélesítés 6,5 m-re.
 - Kegyelet u. – Diófa u. között burkolat szélesítés, nyitott kerékpársáv kialakítása (a kerékpáros nyomvonal a Kegyelet utcában kerül elvezetésre, majd az Igmándi úton csatlakozik a Fő u. meglévő kerékpársávjához).
 - Diófa utcától a beépített terület határáig (Tsz út) burkolat szélesítés, kerékpársáv kialakítása.
 - A beépített terület határán (Tsz út után) 3+146-3+207 km szelvények között településkapu kialakítása.
 - Igmándi úttól zárt csapadécsatorna rendszer kerül kialakításra beépített terület határáig, onnan a befogadóig (3+760 km szelvény, Ács, 0426/15 hrsz-ú árok) burkolt árok kialakítása.
 - A burkolatfelújítás az 5+300 km szelvényben csatlakozik a jelenleg kivitelezés alatt álló burkolatfelújítás terveihez.
- 8151 j. út 6+350 – 10+410 km szelvények között 2 rétegű burkolatfelújítás (amely magában foglalja a burkolaton túl a padka, valamint vízelvezető rendszer és forgalomtechnikai elemek felújítását)

Szakaszon belüli lokális beavatkozások:

- A szakasz a 81141 és 8151 jelű utak csomópontjában, az MKIF Zrt. külön beruházása keretében kivitelezés alatt lévő (M1 autópálya fejlesztéséhez is kapcsolódó) körforgalmi csomóponttól indul.
- Bábolna határában új négyágú körforgalmi csomópont kerül kiépítésre.
- Településkapu létesítése Bábolna lakott területének kezdeténél.
- Bábolna, Wesselényi u. – Rózsaerdei út csomópont korszerűsítése, korrekciója.
- Bábolna, Zrínyi u., új kijelölt gyalogos átkelőhely létesítése

- A szakasz vége a 8136 j. úttal alkotott, meglévő körforgalmi csomóponthoz csatlakozik.

A kivitelezési munkákat jellemzően a forgalom fenntartása mellett fogják végezni, részleges elkorlátozással, illetve felpályás útlezárásokkal.

Tatabánya, kelt az elektronikus bélyegző szerinti időpontban.

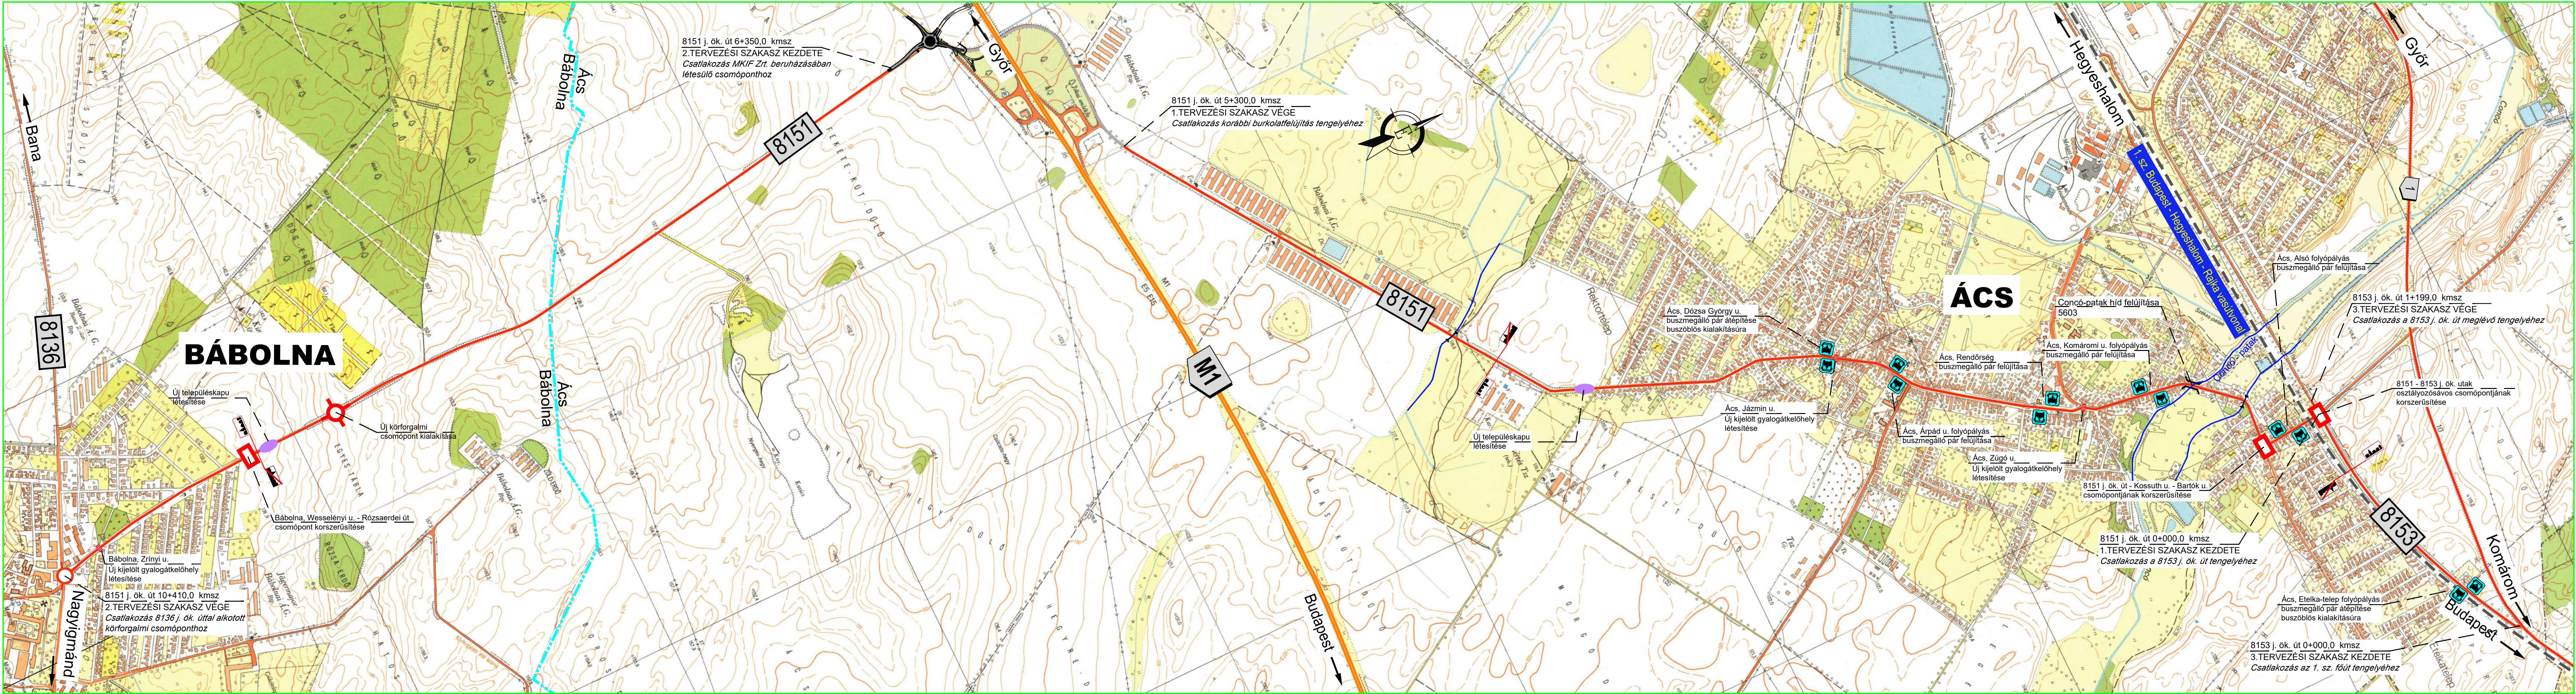
Üdvözlettel:

Barabás Zsolt
vármegyei igazgató

Geszler Attila
vármegyei forgalomtechnikai és kezelői
osztályvezető

Kapják (átnézeti helyszínrajz melléklettel):

1. Címzett (e-mail: jegyzo@acsvaros.hu; titkarsag@acsvaros.hu)
2. Bábolna Város Önkormányzata (e-mail: info@babolna.hu)
3. FKO (e-mail)
4. Kisbéri mérnökség (e-mail)



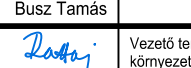
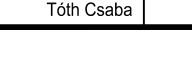
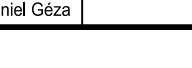
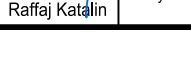
Tárgy: „A 2020-2024 évekhez kapcsolódóan, országos közúthálózaton történő fejlesztési és felújítási munkák tervezési feladatainak ellátására keretmegállapodások megkötése 3 részben” Közép-Magyarország régió 45. versenyjűrányítás

Szerződés száma: KB-2024/1002617/001/00 Megrendelő száma: KOZ-12464-2/2024

Megrendelő:  **MAGYAR KÖZÚT** Nonprofit Zrt.
1024 Budapest, Fényes Elek u. 7-13.

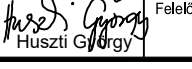
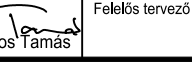
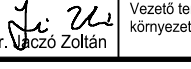
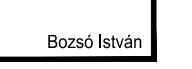
Tervezői konzorcium: **UP 2024 KONZORCIUM**

Konzorcium vezető:  UTIBER Közúti Beruházó Kft. Cím: 1115 Budapest, Csóka u. 7-13. Telefon: +36-1-203-0555, Telefax: +36-1-203-7607 E-mail: tervezes@utiber.hu Web: www.utiber.hu	Konzorciumi tag:  PARTNER Mérnöki Iroda Kft. Cím: 2800 Tatabánya, Bárdos lakópark 2/c. Telefon: +36-34-512-788, Telefax: +36-34-512-781 E-mail: titkarasag@partnerkft.hu Web: www.partnerkft.hu
--	--

Tervezési igazgató:  Vass Gábor	Ügyvezető:  Lakits György	Projektvezető:  Busz Tamás	Ügyvezető:  Jakabházy Miklós
Projektvezető:  Tóth Csaba	Vezető tervező utópis:  Szecsei Dániel Gáza	Vezető tervező vízépítés:  Raffai Katalin	Vezető tervező környezetvédelem:  Székely Kinga

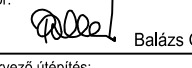
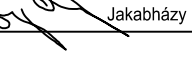
A terv adatai EOY rendszerben vannak és EOMA alapszintre vonatkoznak.

Tervezési szakasz: KöMo. 45. vüny - 8151 jelű Ács - Bábolna összekötő út 0+000-5+300 és 6+350-10+410 km szelvények közötti szakasz és a 8153 jelű Ács összekötő út 0+000-1+199 km szelvények közötti szakaszok burkolatmegerősítés tervezése

Szakasztervező:  2800 Tatabánya, Bárdos lakópark 2/c. tel.: 34/512-788, fax: 34/512-781, e-mail: titkarasag@partnerkft.hu, Web: www.partnerkft.hu	Munkaszám: 2444/24		
Feladók tervező utópis:  Huszti György	Feladók tervező vízépítés:  Sipos Tamás	Feladók tervező hidépítés:  Dr. Vesz Zoltán	Vezető tervező környezetvédelem:  Bozsó István

Szakág: **A. ÚTÉPÍTÉS, VÍZÉPÍTÉS, FORGALOMTECHNIKA**

Szaktervező:  2800 Tatabánya, Bárdos lakópark 2/c. tel.: 34/512-788, fax: 34/512-781, e-mail: titkarasag@partnerkft.hu, Web: www.partnerkft.hu	Munkaszám: 2444/24
---	---------------------------

Tervfázis: EGYESÍTETT ENGEDÉLYEZÉSI ÉS KIVITELI TERV	Tervező:  Balázs György
Megnevezés: ÁTNÉZETI HELYSZÍNRAJZ	Feladók tervező utópis:  Huszti György
Létesítmény: 8151 j. Ács - Bábolna összekötő út 0+000,00 - 5+300,00 km sz. között 8151 j. Ács - Bábolna összekötő út 6+350,00 - 10+410,00 km sz. között 8153 j. Ács összekötő út 0+000,00 - 1+199,00 km sz. között	Feladók tervező vízépítés:  Sipos Tamás
Ügyvezető:  Jakabházy Miklós	

Sz.: 10	Sorok: A	Rajzszt.: 03	TL: E	Kiadó: V01	Megnevezés: ÁTN
Dátum: 2024. november	Méretarány: M=1:10 000	Fájlnév: 2444_1B_03 Átnézeti_helyszinrajz.dwg			

Ez a terv a Tervező(k) szellemi terméke, melynek védelmét jogszabály biztosítja.
A digitális változat a Tervező(k) által aláírt papíralapú tervdokumentáció tervazonos másolata.